


ПРИЛОЖЕНИЕ
к распоряжению главы
Холмогорского муниципального округа
Архангельской области
от _____
2025 года № _____

Схема расположения земельного участка на кадастровом плане территории

Условный номер земельного участка 29:19:111301:ЗУ1

Площадь земельного участка 260 кв.м. в т.ч. площадь ЗУ1(1)=177,23 кв.м.; ЗУ1(2)=82,63 кв.м.

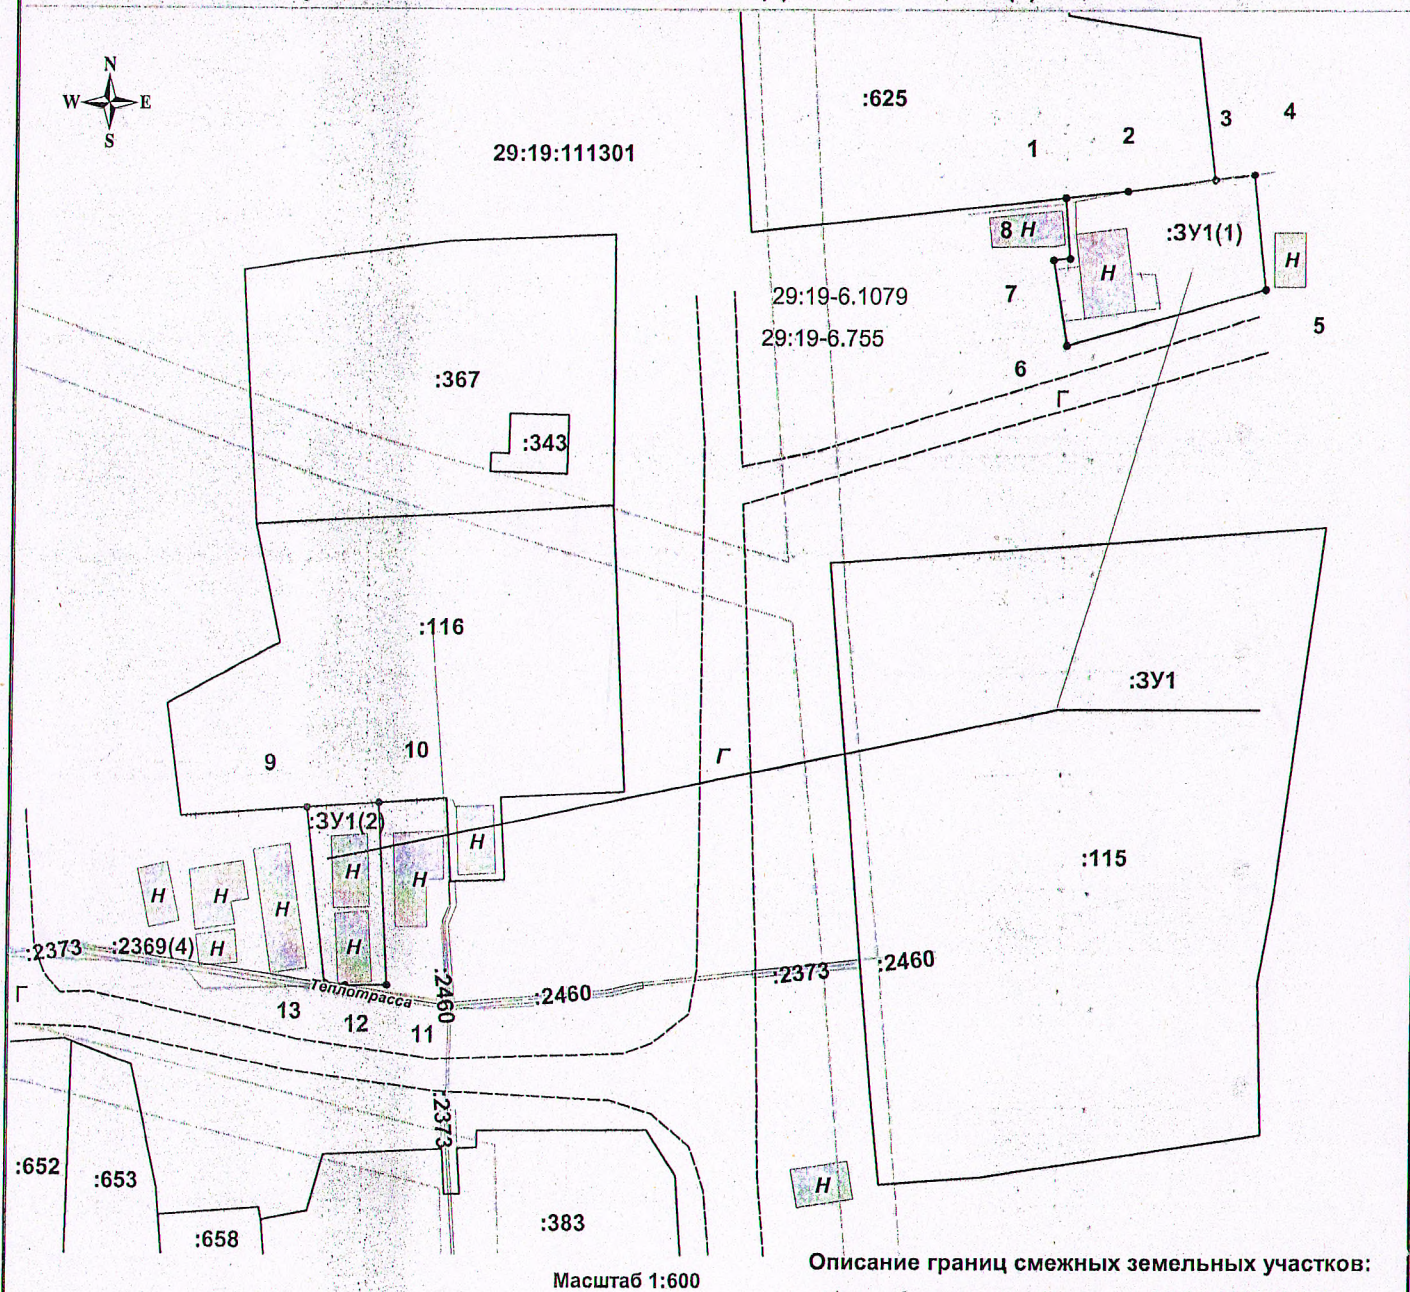

Масштаб 1:600

Условные обозначения:

- граница формируемого земельного участка;
- граница существующего земельного участка, сведения о которой достаточны для определения ее местоположения;
- :ЗУ1(1) - надпись обозначения контура земельного участка;
- :ЗУ1 - надпись обозначения образуемого земельного участка;
- 29:19:111301 - надпись обозначения номера кадастрового квартала;
- :332 - надпись обозначения кадастрового номера земельного участка;
- 1.. - надпись обозначения номеров вновь образуемых характерных точек;
- :343 - надпись обозначения кадастрового номера ОКС.
- зона с особыми условиями использования территории;
- 29:19-6.755 - надпись обозначения зоны с особыми условиями использования территории;

Описание границ смежных земельных участков:

от т. 1 до т.3 - земельный участок 29:19:111301:625;
от т. 3 до т.1 - неразграниченная собственность;
от т.9 до т.10 - земельный участок 29:19:111301:116;
от т. 10 до т.12 - неразграниченная собственность;
от т.12 до т.13 - земельный участок 29:19:000000:2369(4);
от т.13 до т. 9 - неразграниченная собственность;

Адрес участка: Архангельская область, Холмогорский муниципальный округ, п. Брин-Наволоок,
Разрешенное использование земельного участка:
Обслуживание жилой застройки
Зона: Ж-1
Категория земель: земли населенных пунктов

Схему подготовил кадастровый инженер Демин А.А.

Каталог координат

Площадь земельного участка – 260 кв.м.

Система координат МСК-29, зона 3

Обозначение характерных точек границы	Координаты, м		Длины линий, м
	X	Y	
Площадь 177 кв.м.			
1	562491,74	3271136,76	5,12
2	562492,31	3271141,85	7,27
3	562493,24	3271149,06	3,27
4	562493,68	3271152,30	9,55
5	562484,18	3271153,29	17,01
6	562479,56	3271136,92	7,14
7	562486,61	3271135,78	1,36
8	562486,74	3271137,13	5,01
1	562491,74	3271136,76	
Площадь 83 кв.м.			
9	562441,15	3271074,81	5,89
10	562441,56	3271080,69	15,25
11	562426,33	3271081,54	3,42
12	562426,27	3271078,12	1,71
13	562426,53	3271076,43	14,71
9	562441,15	3271074,81	