


ПРИЛОЖЕНИЕ
к распоряжению главы
Холмогорского муниципального округа
Архангельской области
от 2025 года №

Схема расположения земельного участка на кадастровом плане территории

Условный номер земельного участка 29:19:111301:3У1


Площадь земельного участка 291 кв.м.

В т.ч. площадь ЗУ1(1)= 197,93 кв.м.; ЗУ1(2)=14,68кв.м.; ЗУ1(3)= 78,60кв.м;

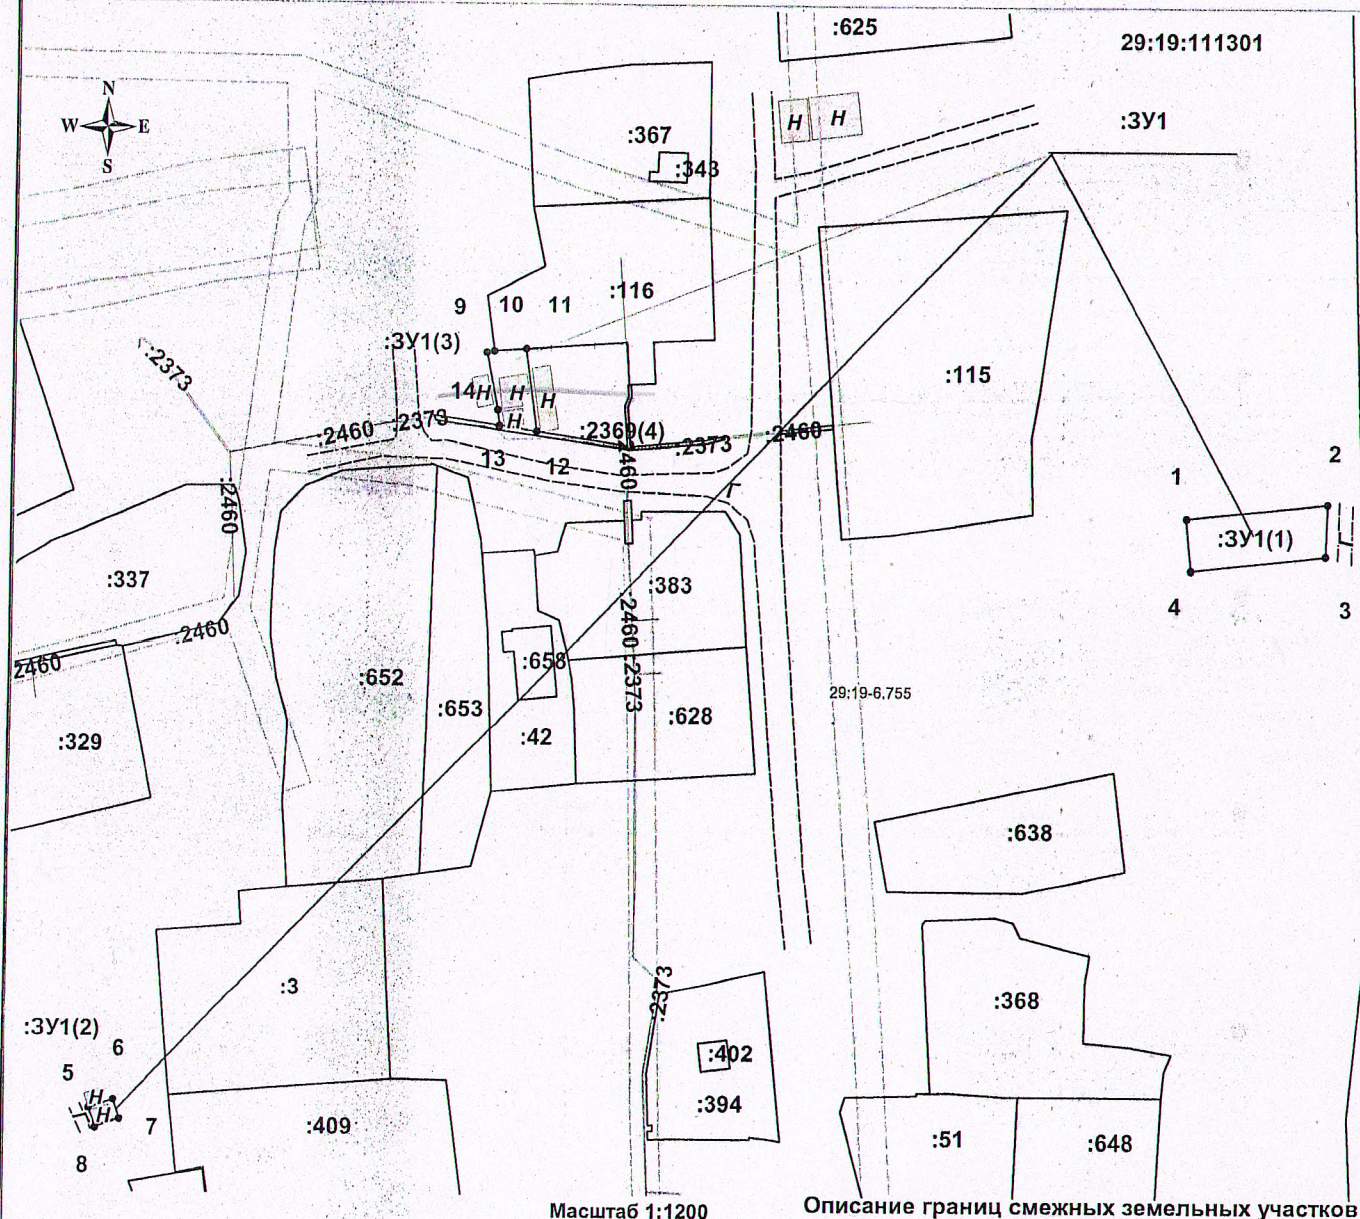

Масштаб 1:1200

Условные обозначения:

 - _____ - граница формируемого земельного участка;
_____ - граница существующего земельного участка, сведения о которой достаточны для определения ее местоположения;
:3У1(1) - надпись обозначения контура земельного участка;
:3У1 - надпись обозначения образуемого земельного участка;
29:19:111301 - надпись обозначения номера кадастрового квартала;
:332 - надпись обозначения кадастрового номера земельного участка;
1.. - надпись обозначения номеров вновь образуемых характерных точек;
:343 - надпись обозначения кадастрового номера ОКС.
 - зона с особыми условиями использования территории;
29:19-6.755 - надпись обозначения зоны с особыми условиями использования территории;

Описание границ смежных земельных участков:

от т. 1 до т.1 - неразграниченная собственность;
от т. 5 до т.5 - неразграниченная собственность;
от т. 9 до т.10 - неразграниченная собственность;
от т. 10 до т.11 - земельный участок 29:19:111301:116;
от т. 11 до т.12 - неразграниченная собственность;
от т.12 до т.13 - земельный участок 29:19:000000:2369(4);
от т.13 до т. 9 - неразграниченная собственность;

Адрес участка: Архангельская область, Холмогорский
муниципальный округ, п. Брин-Наволоч.
Разрешенное использование земельного участка:
Обслуживание жилой застройки
Зона: Ж-1
Категория земель: земли населенных пунктов

Схему подготовил кадастровый инженер Демин А.А.

Каталог координат

Площадь земельного участка – 291 кв.м.

Система координат МСК-29, зона 3

Обозначение характерных точек границы	Координаты, м		Длины линий, м
	X	Y	
Площадь 197,93 кв.м.			
1	562413,55	3271178,93	23,56
2	562416,04	3271202,36	8,63
3	562407,41	3271202,14	22,47
4	562404,95	3271179,81	8,64
1	562413,55	3271178,93	
Площадь 14,68 кв.м.			
5	562314,16	3270999,05	4,42
6	562315,61	3271003,23	3,31
7	562312,48	3271004,30	4,41
8	562311,00	3271000,15	3,35
5	562314,16	3270999,05	
Площадь 78,60 кв.м.			
9	562440,19	3271063,11	1,28
10	562440,44	3271064,37	5,315
11	562440,79	3271069,51	13,63
12	562427,29	3271071,39	6,14
13	562428,21	3271065,32	2,53
14	562430,72	3271065,01	9,66
9	562440,19	3271063,11	