

УТВЕРЖДЕНА


Распоряжением администрации
Холмогорского муниципального округа
Архангельской области

от _____ 2025 года № _____

Схема расположения земельного участка на кадастровом плане территории

Условный номер земельного участка 29:19:111301:ЗУ1

Площадь земельного участка 115 кв.м. в т.ч. площадь ЗУ1(1)= 79,30 кв.м.; ЗУ1(2)= 35,55 кв.м.;

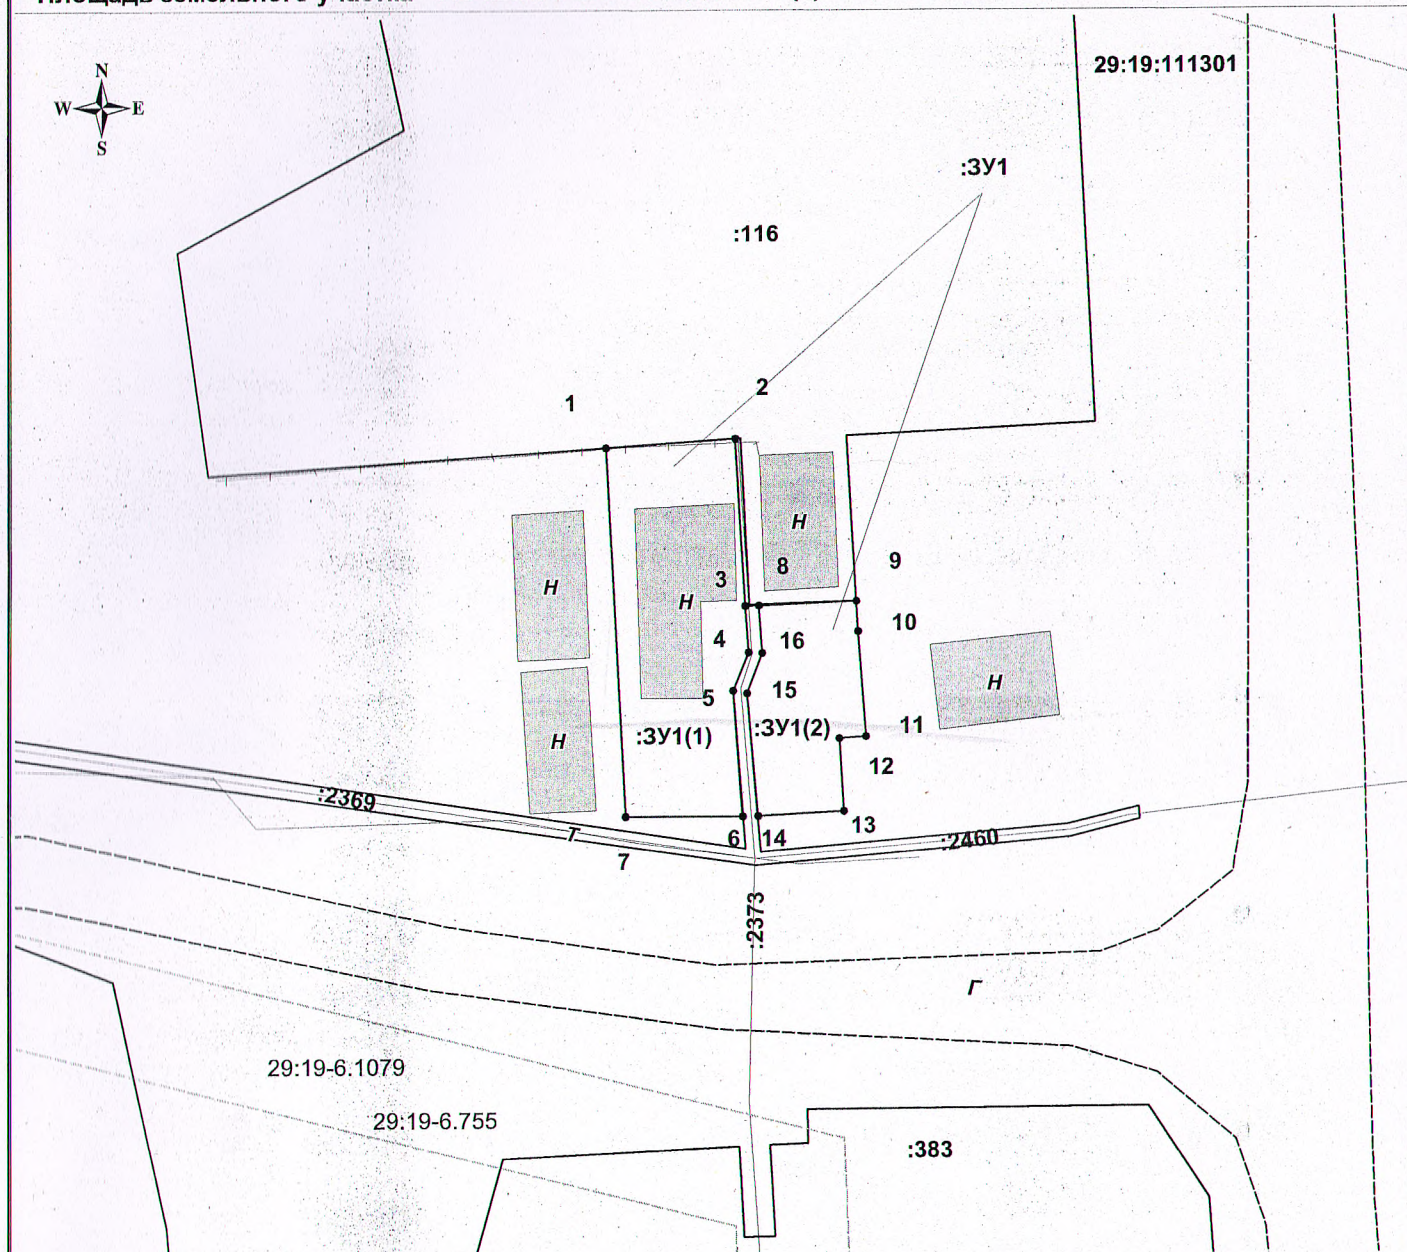

Масштаб 1:300

Условные обозначения:

- - граница формируемого земельного участка;
- - граница существующего земельного участка, сведения о которой достаточны для определения ее местоположения;
- :ЗУ1(1) - надпись обозначения контура земельного участка;
- :ЗУ1 - надпись обозначения образуемого земельного участка;
- 29:19:111301 - надпись обозначения номера кадастрового квартала;
- :116 - надпись обозначения кадастрового номера земельного участка;
- 1.. - надпись обозначения номеров вновь образуемых характерных точек;
- :2373 - надпись обозначения кадастрового номера ОКС.
- [штрихованная область] - зона с особыми условиями использования территории;
- 29:19-6.755 - надпись обозначения зоны с особыми условиями использования территории;

Описание границ смежных земельных участков:

от т. 1 до т.3 - земельный участок 29:19:111301:116;
от т. 3 до т.6 - земельный участок 29:19:000000:2369;
от т. 6 до т.1 - неразграниченная собственность;
от т. 8 до т.9 - земельный участок 29:19:111301:116;
от т. 9 до т.14 - неразграниченная собственность;
от т.14 до т.8 - земельный участок 29:19:000000:2369;

Адрес участка: Архангельская область, Холмогорский муниципальный округ, п. Брин-Наволоок, ул. Лесная.
Разрешенное использование земельного участка:
Обслуживание жилой застройки
Зона: Ж-1
Категория земель: земли населенных пунктов

Схему подготовил кадастровый инженер Демин А.А.

Каталог координат

Площадь земельного участка – 115 кв.м.			
Система координат МСК-29, зона 3			
Обозначение характерных точек границы	Координаты, м		Длины линий, м
	Х	У	
Площадь 79,30 кв.м.			
1	562441,55	3271080,71	5,36
2	562441,92	3271086,06	6,93
3	562435,00	3271086,46	1,91
4	562433,10	3271086,60	1,70
5	562431,52	3271085,97	5,21
6	562426,33	3271086,37	4,83
7	562426,33	3271081,54	15,24
1	562441,55	3271080,71	
Площадь 35,55 кв.м.			
8	562435,02	3271087,02	4,03
9	562435,20	3271091,05	1,25
10	562433,95	3271091,13	4,33
11	562429,63	3271091,46	1,11
12	562429,55	3271090,35	3,02
13	562426,54	3271090,54	3,55
14	562426,35	3271087,00	5,09
15	562431,42	3271086,54	1,77
16	562433,07	3271087,17	1,96
8	562435,02	3271087,02	