


УТВЕРЖДЕНА
распоряжением администрации Холмогорского
муниципального округа Архангельской области
от _____ 2024 года № _____

Схема расположения земельного участка на кадастровом плане территории

Условный номер земельного участка :ЗУ1

Площадь земельного участка - 1260 кв.м

Координаты поворотных точек границы земельного участка приведены на страницы лист №2

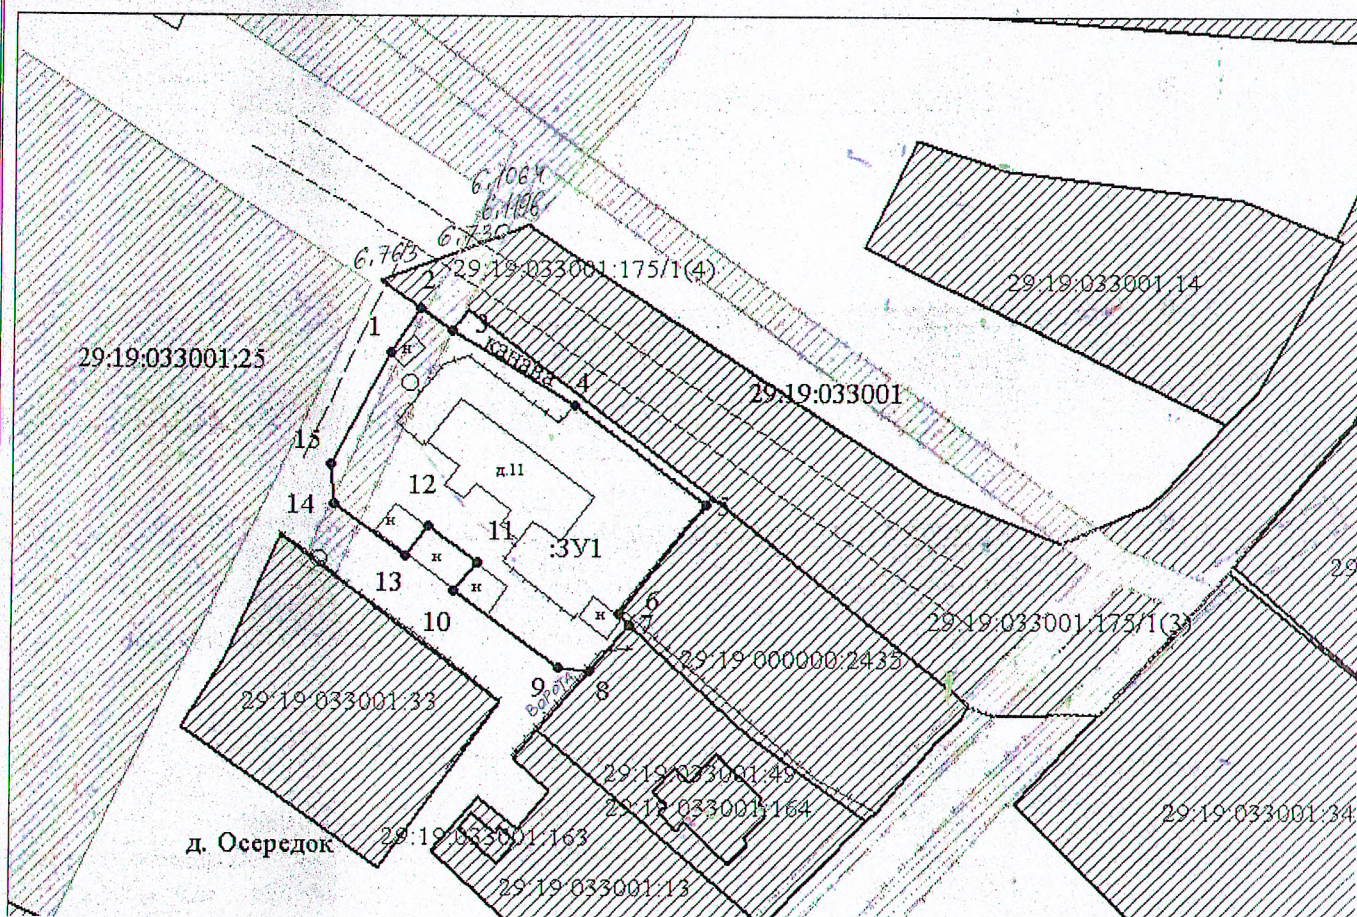

Кадастровый квартал: 29:19:033001

Масштаб 1:1000

Местоположение участка: Архангельская область, Холмогорский муниципальный округ, д. Осередок, дом 11

Разрешенное использование: Малоэтажная многоквартирная жилая застройка

Категория земель: земли населенных пунктов.

Описание смежеств:

- от т. 1 до т. 2 – не разграниченная госсобственность
- от т. 2 до т. 3 – с земельным участком 29:19:033001:175
- от т. 3 до т. 5 – не разграниченная госсобственность
- от т. 5 до т. 7 – с земельным участком 29:19:000000:2435
- от т. 7 до т. 8 – с земельным участком 29:19:033001:49
- от т. 8 до т. 1 – не разграниченная госсобственность

Условные обозначения:

- _____ – вновь образованная часть границы, сведения о которой достаточны для определения ее местоположения,
- _____ – существующая часть границы, имеющиеся в ГКН сведения о которой достаточны для определения ее местоположения,
- – характерная точка границы, сведения о которой позволяют однозначно определить ее положение на местности.