ГЛАВА ХОЛМОГОРСКОГО МУНИЦИПАЛЬНОГО ОКРУГА АРХАНГЕЛЬСКОЙ ОБЛАСТИ

Р А С П О Р Я Ж Е Н И Е

от 12 июля 2024 г. № 51
с. Холмогоры

О проведении общественных обсуждений

В соответствии с Федеральным законом от 06 октября 2003 года № 131-ФЗ «Об общих принципах организации местного самоуправления в Российской Федерации», Градостроительным кодексом Российской Федерации, руководствуясь Положением о порядке проведения общественных обсуждений и публичных слушаний по вопросам законодательства о градостроительной деятельности на территории Холмогорского муниципального округа Архангельской области, утвержденным решением Собрания депутатов Холмогорского муниципального округа Архангельской области от 26 июня 2023 года № 86:

1. Назначить общественные обсуждения по предоставлению разрешения на условно разрешенный вид использования «размещение гаражей для собственных нужд» земельного участка площадью 400 кв.м в кадастровом квартале 29:19:161912, формируемого в границах в соответствии с прилагаемой к настоящему распоряжению схемой расположения земельного участка и расположенного по адресу: Архангельская область, Холмогорский муниципальный округ, с. Холмогоры в границе территориальной зоны зона застройки малоэтажными жилыми домами (до 4 этажей, включая мансардный) – Ж-2, категория земель – земли населенных пунктов.

2. Установить дату начала общественных обсуждений 16 июля 2024 года и дату завершения общественных обсуждений 25 июля 2024 года.

3. Организацию и подготовку общественных обсуждений возложить на комиссию по землепользованию и застройке на территории Холмогорского муниципального округа Архангельской области.

4. Опубликовать настоящее распоряжение в газете «Холмогорский вестник» и разместить на официальном сайте администрации Холмогорского муниципального округа Архангельской области в сети Интернет.

Глава Холмогорского муниципального
округа Архангельской области В.В. Дианов

ПРИЛОЖЕНИЕ
к распоряжению главы
Холмогорского муниципального округа
Архангельской области
от 12 июля 2024 года № 51

Схема расположения земельного участка на кадастровом плане территории

Условный номер земельного участка 29:19:161912: ЗУ1
Площадь земельного участка: 400 кв.м.

Обозначение характерных точек	Координаты, м (МСК-29 зона 3)		Обозначение части границ		Горизонтальное проложение, м
	X	Y	от т	до т	
н1	616416.68	3284625.30	н1	н2	17.85
н2	616423.94	3284641.61	н2	н3	25.45
н3	616400.39	3284651.25	н3	н4	8.72
н4	616397.15	3284643.15	н4	н5	4.11
н5	616400.90	3284641.46	н5	н6	7.80
н6	616397.70	3284634.35	н6	н1	21.03

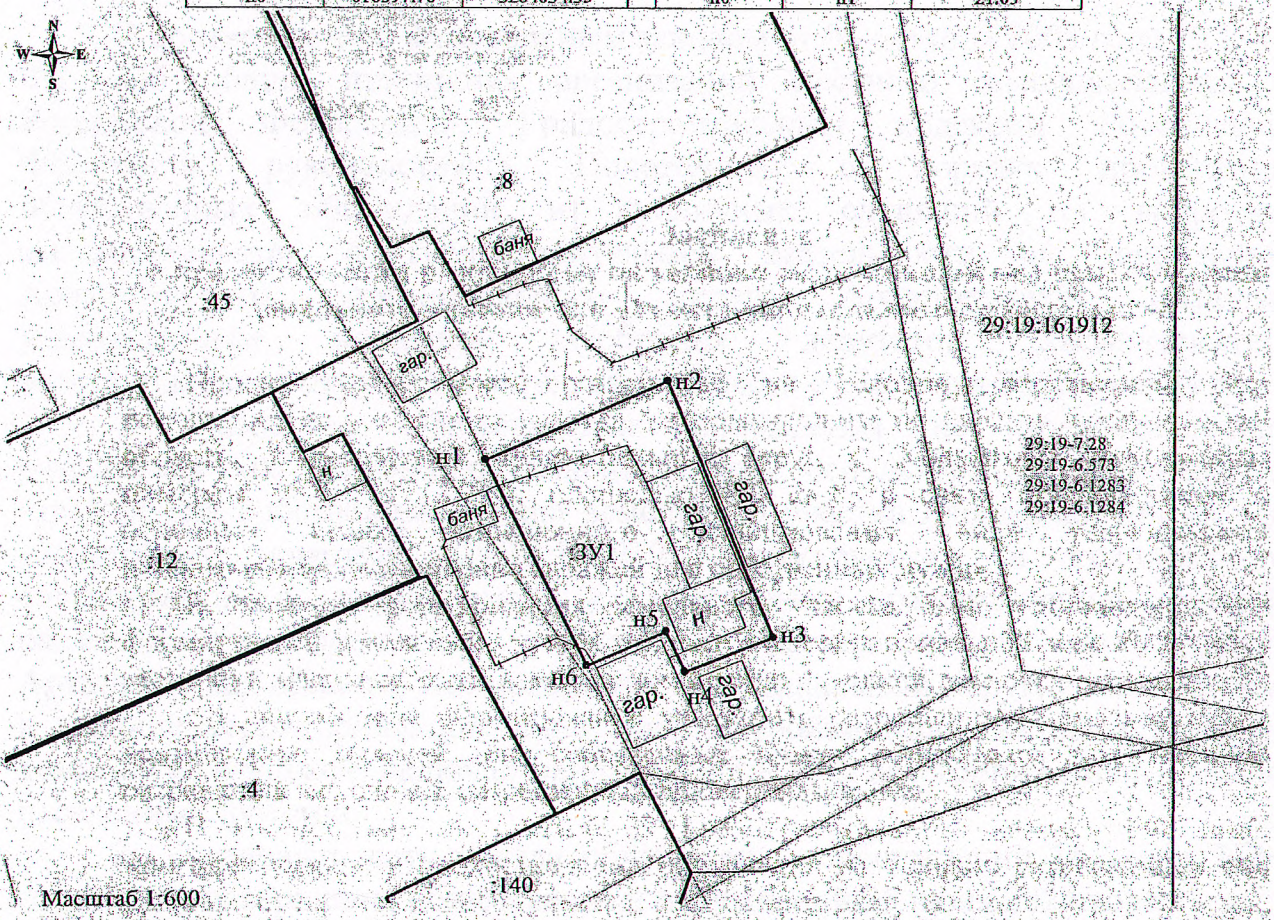

Масштаб 1:600

Адрес земельного участка: Архангельская область, Холмогорский муниципальный округ, с. Холмогоры
Разрешенное использование: размещение гаражей для собственных нужд
Категория земель: земли населенных пунктов
Описание смежеств:
от т н1 до т н1 – не разграниченная госсобственность

Условные обозначения:

———— - зоны с особыми условиями территории;
———— - существующая часть границы, имеющиеся в ЕГРН сведения о которой достаточны для определения ее местоположения;
———— - вновь образованная часть земельного участка, сведения о которой достаточны для определения ее местоположения;
:ЗУ1 - обозначение вновь образуемого земельного участка;
29:19:161912 - кадастровый квартал

Подготовила: кадастровый инженер А.С. Полищук