

УТВЕРЖДЕНА

распоряжением администрации
МО «Холмогорский муниципальный район»
от _____ 2021 г. № _____


Схема расположения земельного участка на кадастровом плане территории

Условный номер земельного участка: ЗУ1

Кадастровый квартал – 29:19:032901

Площадь земельных участков: ЗУ1 - 600 кв.м

Категория земель – земли населенных пунктов

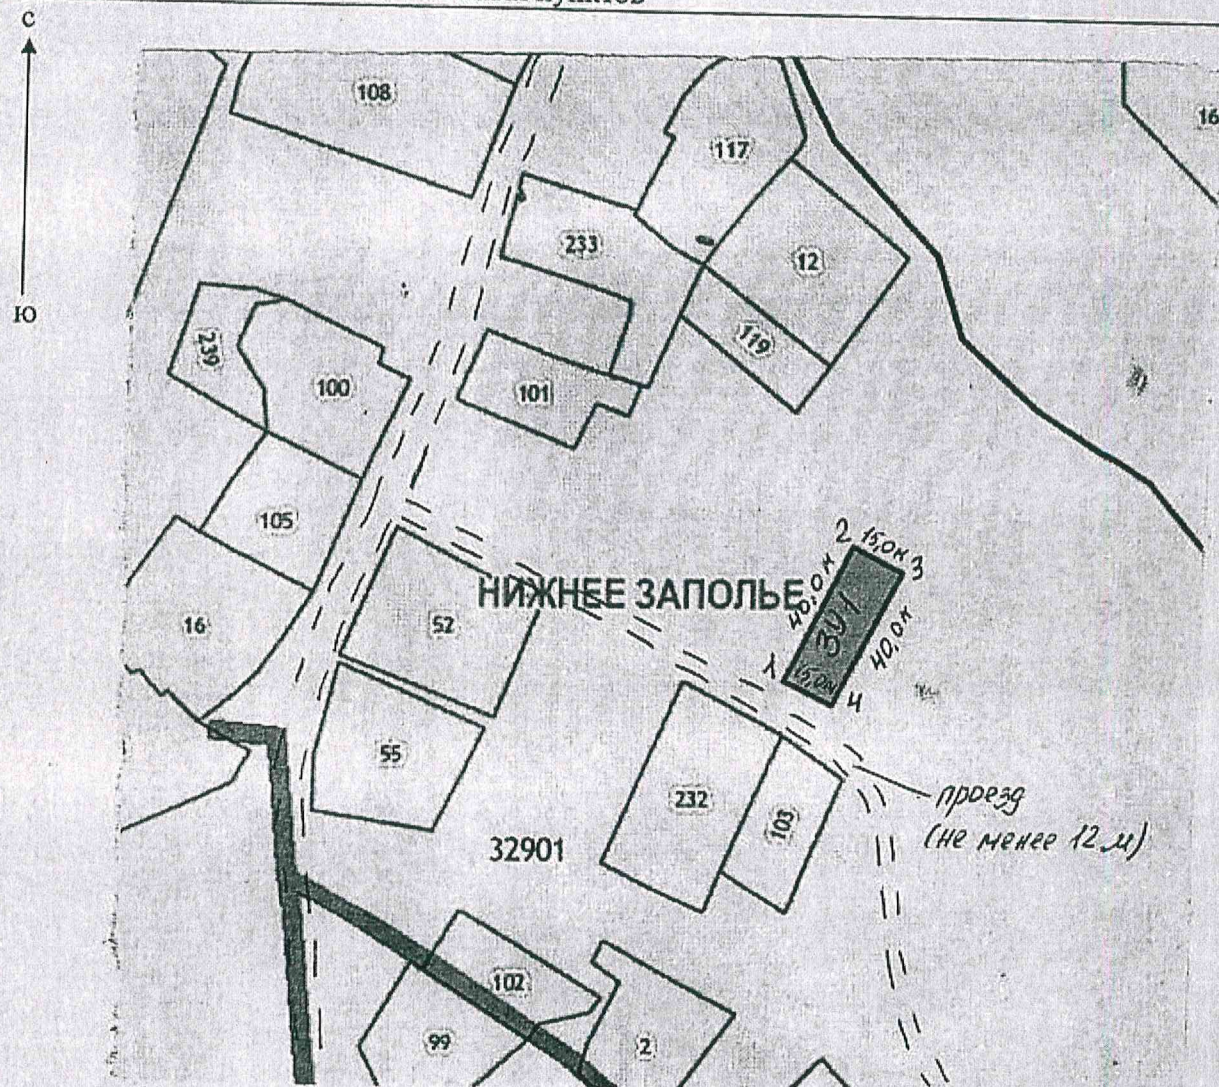

Масштаб: 1: 2000

Местоположение земельных участков: Архангельская область, Холмогорский район, МО «Емецкое», д. Нижнее Заполье.

Разрешенное использование: для ведения личного подсобного хозяйства (приусадебный земельный участок)

Описание смежных земельных участков:

от т. 1 до т. 1 – с землями МО «Холмогорский муниципальный район»;

Площадь участка и его местоположение ориентировочные, подлежат уточнению при межевании.

СОГЛАСОВАНО: ГЛАВА МО «ЕМЕЦКОЕ»

Н.В. САВИНА