

ПРИЛОЖЕНИЕ 4 УТВЕРЖДЕНА

распоряжением администрации
МО «Холмогорский муниципальный район»
от _____ 2021 года № _____

Схема расположения земельного участка на кадастровом плане территории


Условный номер земельного участка :ЗУ1

Площадь земельного участка - 992 кв.м

Размеры сторон линий

Обозначение характерных точек границ	Координаты, м (МСК-29 зона 3)	
	X	Y
1	2	3
1	532455,76	3283441,05
2	532425,34	3283499,57
3	532412,94	3283493,34
4	532412,72	3283484,16
5	532415,44	3283478,16
6	532446,22	3283436,86

Обозначение части границ		Горизонтальное проложение, м
от т.	до т.	
1	2	3
1	2	65,95
2	3	13,88
3	4	9,18
4	5	6,59
5	6	51,51
6	1	10,42

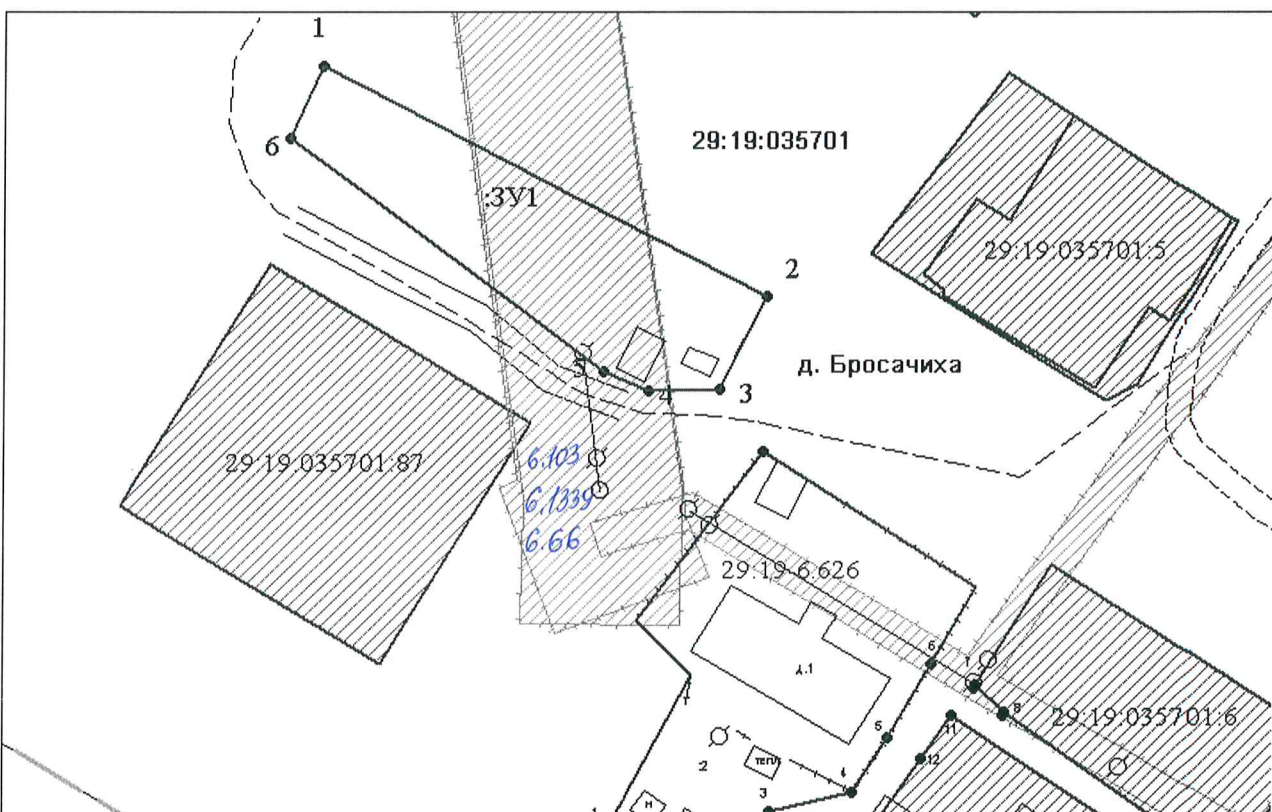

Кадастровый квартал: 29:19:035701

Масштаб 1:1000

Местоположение участка: Архангельская область, Холмогорский район, МО «Емецкое», д. Бросачиха

Разрешенное использование: для ведения личного подсобного хозяйства (приусадебный земельный участок)

Категория земель: земли населенных пунктов.

Описание смежеств:

от т. 1 - до т. 1- не разграниченная госсобственность

Условные обозначения:

- _____ — вновь образованная часть границы, сведения о которой достаточны для определения ее местоположения,
- _____ — существующая часть границы, имеющиеся в ГКН сведения о которой достаточны для определения ее местоположения,
- — характерная точка границы, сведения о которой позволяют однозначно определить ее положение на местности.