

# СХЕМА РАСПОЛОЖЕНИЯ ЗЕМЕЛЬНОГО УЧАСТКА НА КАДАСТРОВОМ ПЛАНЕ ТЕРРИТОРИИ

Местоположение: Архангельская область,  
Холмогорский район, МО "Емецкое", д. Большая Гора  
Разрешенное использование: для ведения личного  
подсобного хозяйства (приусадебный земельный участок)  
Категория земель: Земли населённых пунктов  
Общая площадь (кв.м.): 1449


ПРИЛОЖЕНИЕ № 3

УТВЕРЖДЕНА

распоряжением администрации  
МО "Холмогорский муниципальный район"

от " " №

29:19:030501

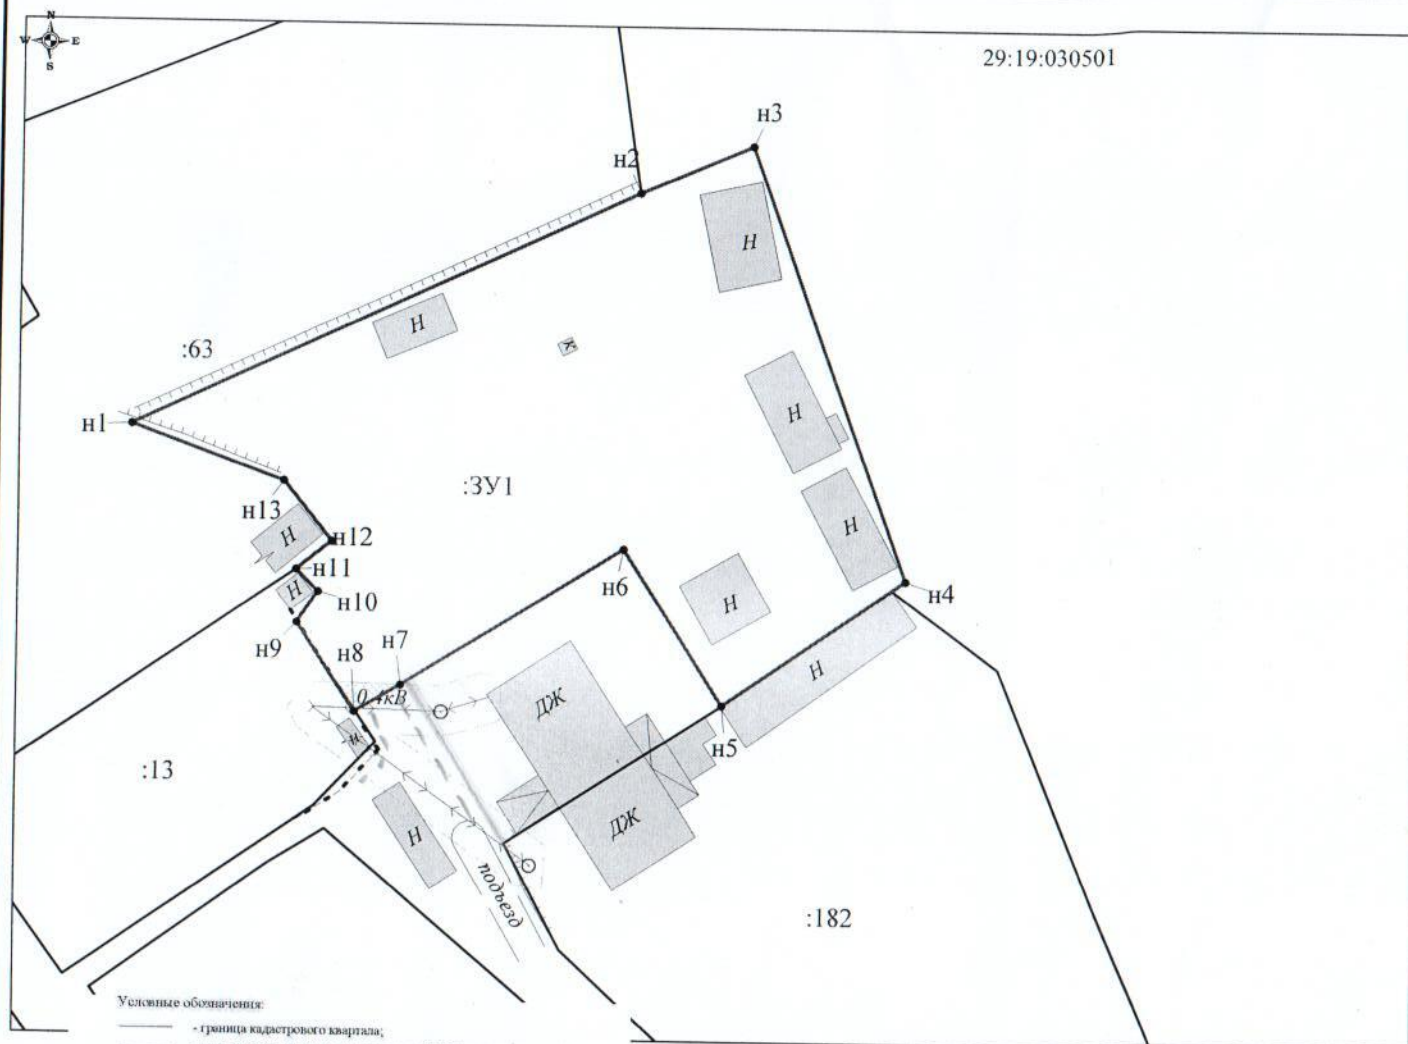

Условные обозначения:

- граница кадастрового квартала;
- существующая граница, имеющаяся в ЕГРН сведения о которой достаточны для определения ее местоположения;
- вновь образованная часть границы, сведения о которой достаточны для определения ее местоположения;
- существующая граница, имеющаяся в ЕГРН сведения о которой недостаточны для определения ее местоположения;
- вновь образованная часть границы, сведения о которой недостаточны для определения ее местоположения;
- обозначение характерной точки границы, сведения о которой не позволяют однозначно определить ее положение на местности;
- характеристическая точка границы, сведения о которой позволяют однозначно определить ее положение на местности;
- ликвидированная точка границы, сведения о которой не позволяют однозначно определить ее положение на местности;
- ликвидированная точка границы, сведения о которой позволяют однозначно определить ее положение на местности;
- обозначение образуемого земельного участка;
- обозначение образуемой части земельного участка;
- обозначение контуров земельного участка;
- обозначение кадастрового номера земельного участка;
- обозначение кадастрового квартала;
- обозначение кадастрового номера объекта недвижимости;
- граница охранной зоны для ЛЭП, расположенная на территории образуемого земельного участка;
- граница охранной зоны для линий связи, расположенная на территории образуемого земельного участка.

Площадь охранной зоны для объекта электросетевого хозяйства, граница которого расположена на территории образуемого земельного участка, составляет 6 кв.м

Примечания:

1. Площадь образуемого участка является проектной
2. Указанное значение площади может быть изменено при проведении кадастровых работ не более, чем на десять процентов

Исполнитель: Цецулина А.С.  
8 (8182) 47-68-99

Обозначение характерных точек границ	Координаты (Система координат МСК-29)		Длины сторон
	Х	У	
	Площадь земельного участка 1449 кв.м		
n1	549021.12	3280454.10	44.36
n2	549039.93	3280494.27	9.71
n3	549043.74	3280503.20	36.52
n4	549009.47	3280515.82	17.69
n5	548999.40	3280501.27	14.64
n6	549011.69	3280493.31	20.71
n7	549000.71	3280475.75	4.22
n8	548998.55	3280472.12	8.41
n9	549005.56	3280467.47	2.98
n10	549008.02	3280469.16	2.50
n11	549009.77	3280467.37	3.60
n12	549012.00	3280470.19	6.15
n13	549016.77	3280466.31	12.96
n1	549021.12	3280454.10	

Номер регистрации			Масштаб 1:600
Кадастровый инженер	Подпись	Дата	Лист 1
Талых А.С.		16.08.2021	Листов 1