

**УТВЕРЖДЕНА**  
распоряжением администрации  
МО «Холмогорский муниципальный район»  
от \_\_\_\_\_ 2021 года № \_\_\_\_\_


**Схема расположения земельного участка на кадастровом плане территории**

Условный номер земельного участка :ЗУ1

Площадь земельного участка - 600 кв.м

Обозначение характерных точек границ	Координаты, м (МСК-29 зона 3)	
	X	Y
1	515134.28	3297559.15
2	515131.59	3297578.69
3	515116.87	3297582.07
4	515104.98	3297582.05
5	515105.30	3297559.62
6	515111.29	3297559.55
7	515115.10	3297559.48

Обозначение части границ		Горизонтальное проложение, м
от т.	до т.	
1	2	19,72
2	3	15,10
3	4	11,89
4	5	22,43
5	6	5,99
6	7	3,81
7	1	19,18

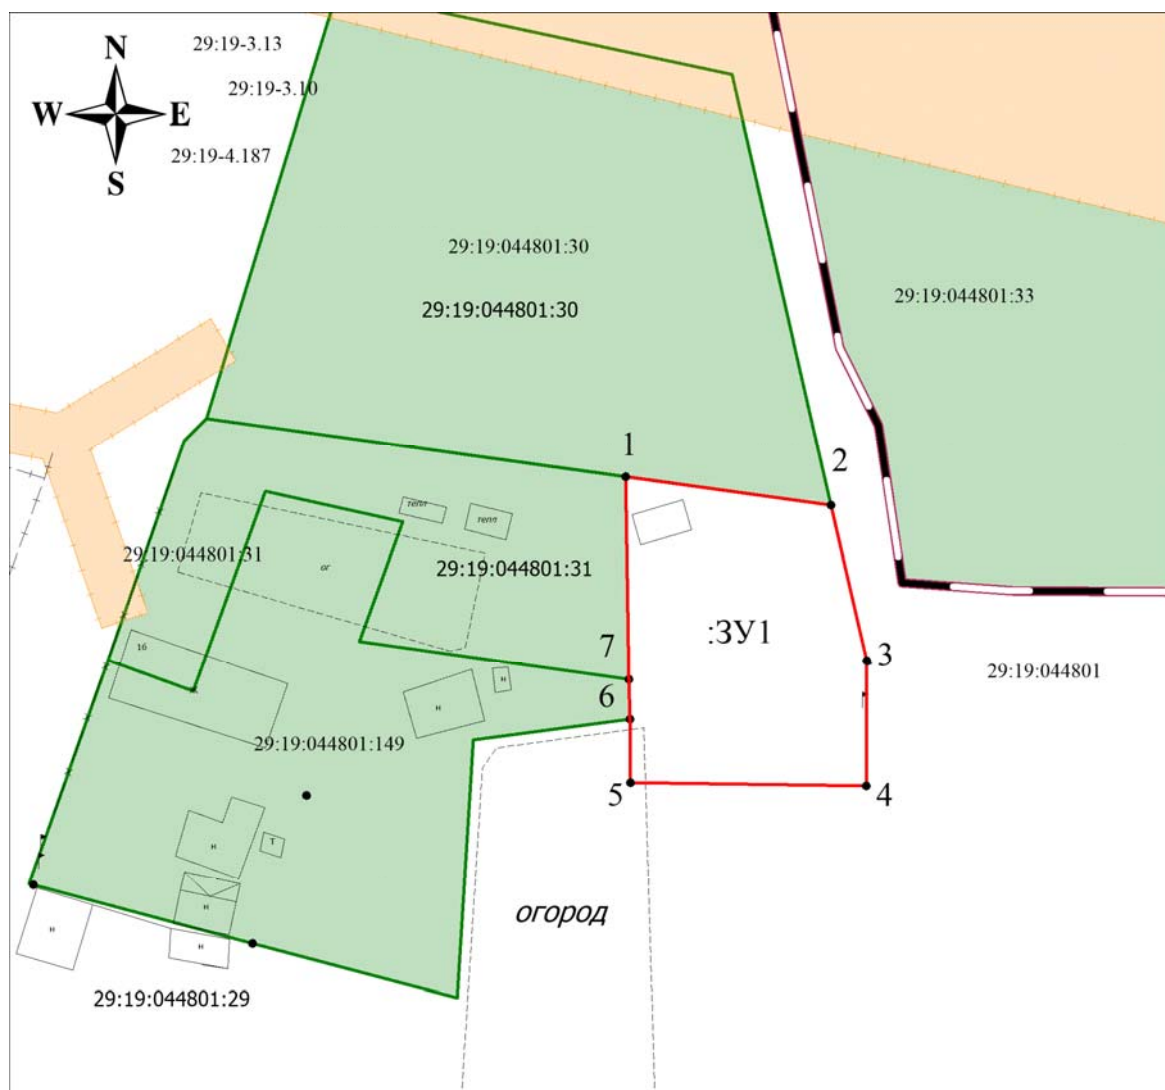

Масштаб 1:600

Кадастровый квартал: 29:19:044801

Местоположение участка: Архангельская область, Холмогорский муниципальный район, Муниципальное образование "Емецкое", д. Погост.

Разрешенное использование: для ведения личного подсобного хозяйства

Категория земель: земли населенных пунктов.

**Условные обозначения**

- — вновь образованная часть границы, сведения о которой достаточны для определения ее местоположения;
- — существующая часть границы, имеющиеся в ЕГРН сведения о которой достаточны для определения ее местоположения;
- - - — граница кадастрового квартала;
- — характерная точка границы, сведения о которой позволяют однозначно определить ее положение на местности;
- 29:19:044801:149 — надпись кадастрового номера земельного участка.

Подготовил кадастровый инженер Штаборов Н.В. 8911-575-62-59, (8182) 44-77-33, 44-44-14.

