

Приложение 2


СХЕМА РАСПОЛОЖЕНИЯ ЗЕМЕЛЬНОГО УЧАСТКА НА КАДАСТРОВОМ ПЛАНЕ ТЕРРИТОРИИ

Местоположение: Архангельская область,
Холмогорский район, МО "Ракульская",
п. Брин-Наволоч, ул. Набережная
Разрешенное использование: Приусадебный участок личного подсобного хозяйства
Категория земель: Земли населённых пунктов
Общая площадь (кв.м.): 803

УТВЕРЖДЕНА

распоряжением администрации
МО "Холмогорский муниципальный район"

ОТ " " №

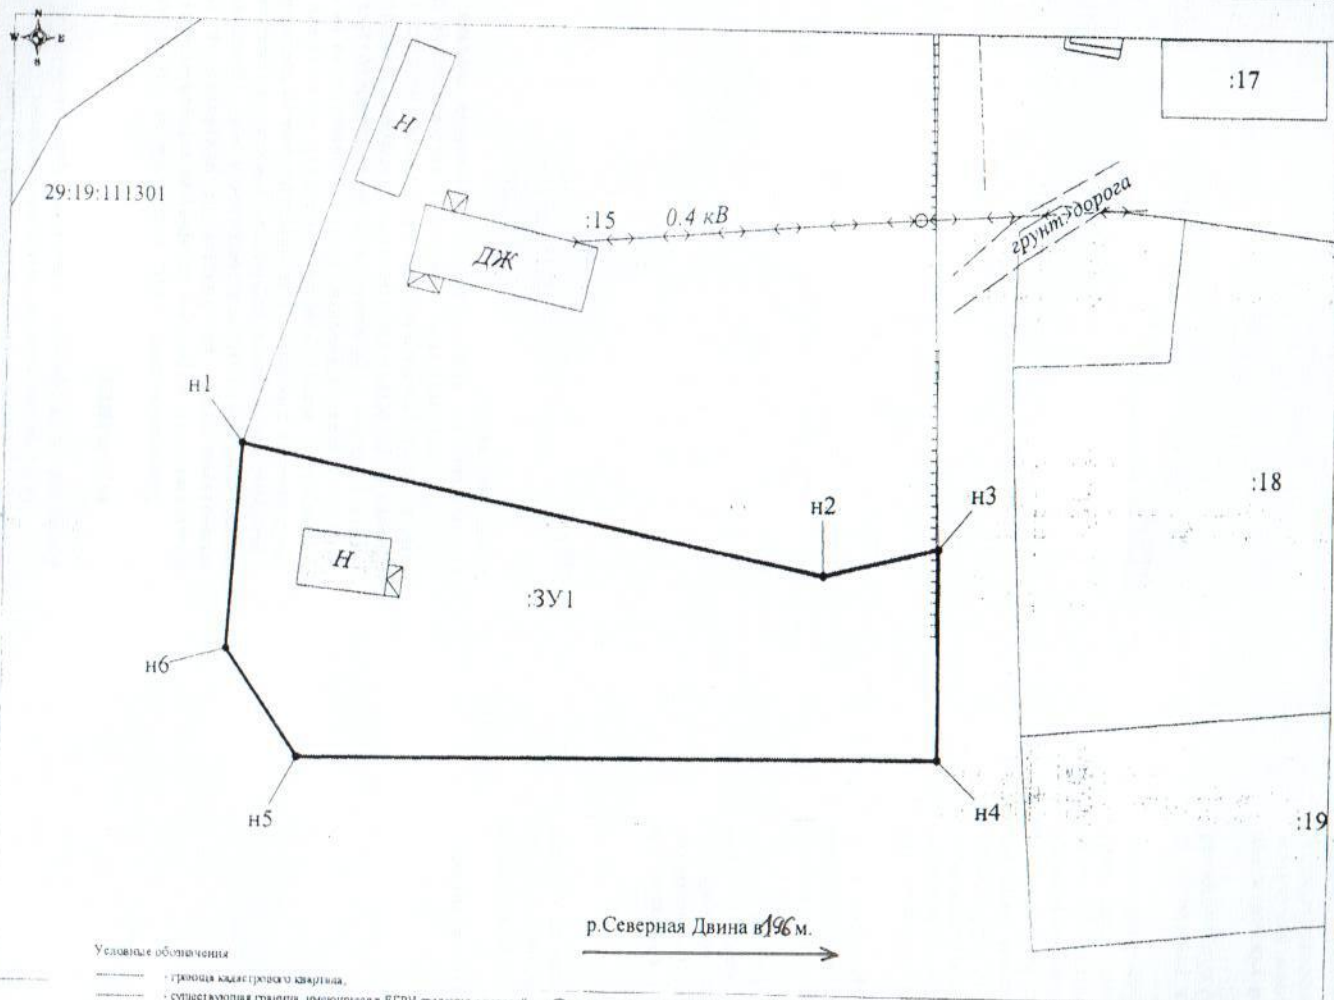

Условные обозначения

- граница кадастрового квартала;
- существующая граница, имеющаяся в ЕГРН сведения о которой достаточны для определения ее местоположения;
- вновь образованная часть границы, сведения о которой достаточны для определения ее местоположения;
- существующая граница, имеющаяся в ЕГРН сведения о которой недостаточны для определения ее местоположения;
- вновь образованная часть границы, сведения о которой недостаточны для определения ее местоположения;
- 1 — обозначение характерной точки границы, сведения о которой не позволяют однозначно определить ее положение на местности;
- n1 — характерная точка границы, сведения о которой позволяют однозначно определить ее положение на местности;
- L — привязанная точка границы, сведения о которой не позволяют однозначно определить ее положение на местности;
- L — привязанная точка границы, сведения о которой позволяют однозначно определить ее положение на местности;
- ЗУ1 — обозначение образуемого земельного участка;
- ЗУ1 (н.п.) — обозначение образуемой части земельного участка;
- ЗУ1 (н.п.) — обозначение контура земельного участка;
- 1 — обозначение кадастрового номера земельного участка;
- 1 — обозначение кадастрового квартала;
- 10:00 000000 0000 — обозначение кадастрового номера области недвижимости;
- 10:00 000000 0000 — граница охранной зоны для ЛЭП, расположенная на территории образуемого земельного участка;
- 10:00 0000 0000 — граница охранной зоны для линии связи, расположенная на территории образуемого земельного участка;

Описание смежеств:

ЗУ1: от т. n1 до т. 3 — с земельным участком с кадастровым номером 29:19:111301:15; от т. n3 до т. 1 — не разграниченная госсобственностью.

Обозначение характерных точек границ	Координаты (Система координат МСК-29)		Длины сторон
	X	Y	
	Площадь земельного участка 803 кв.м		
n1	562768.08	3271045.31	
n2	562759.60	3271085.76	41.33
n3	562761.59	3271093.69	8.18
n4	562746.93	3271093.80	14.66
n5	562746.36	3271049.39	44.41
n6	562753.79	3271044.39	8.96
n1	562768.08	3271045.31	14.32

Примечания

- Площадь образуемого участка является проектной
- Указанное значение площади может быть изменено при проведении кадастровых работ не более, чем на десять процентов

Исполнитель: Цецулина А.С.
8 (8182) 47-68-99

Номер регистрации			Масштаб 1:500
Кадастровый инженер	Подпись	Дата	Лист 1
Талых А.С.		13.12.2021	Листов 1