


СХЕМА РАСПОЛОЖЕНИЯ ЗЕМЕЛЬНОГО УЧАСТКА НА КАДАСТРОВЫЙ ПЛАНЕ ТЕРРИТОРИИ

Местоположение: Архангельская область, Холмогорский район,
МО "Ракульское", пос. Палово
Разрешенное использование: приусадебный участок личного
подсобного хозяйства
Категория земель: Земли населённых пунктов
Общая площадь (кв.м.): 774

УТВЕРЖДЕНА

распоряжением администрации
МО "Холмогорский муниципальный район"

от " " №

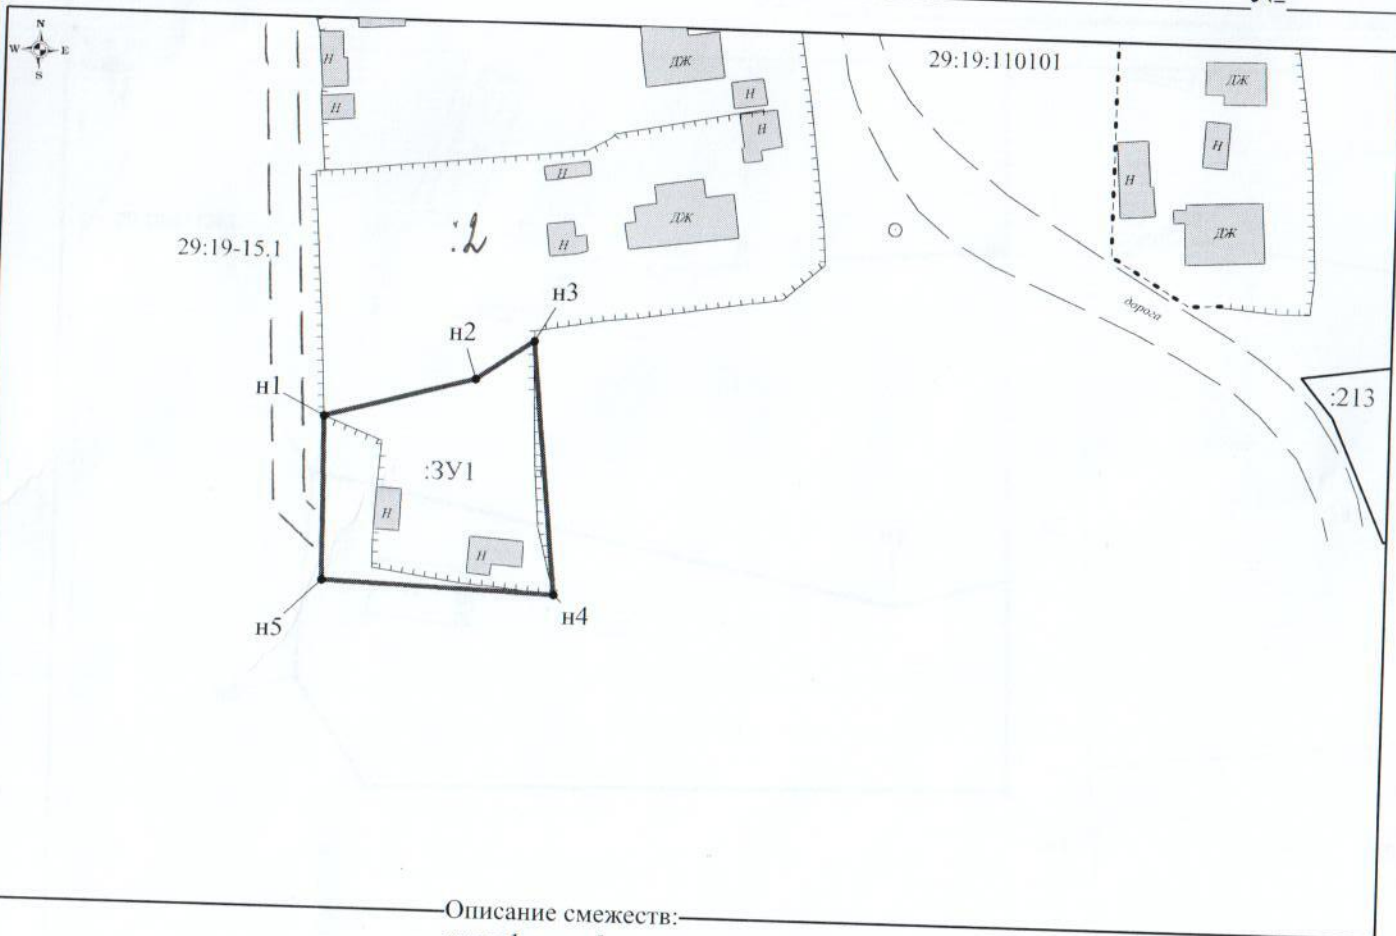

Описание смежеств:

от т.н1 до т.н3 - с земельным участком с кадастровым номером 29:19:110101:2
от т.н3 до т.н1 - с землями МО "Холмогорский муниципальный район"

Условные обозначения:

- граница кадастрового квартала;
- существующая граница, имеющаяся в ЕГРН сведения о которой достаточны для определения ее местоположения;
- вновь образованная часть границы, сведения о которой достаточны для определения ее местоположения;
- существующая граница, имеющаяся в ЕГРН сведения о которой недостаточны для определения ее местоположения;
- вновь образованная часть границы, сведения о которой недостаточны для определения ее местоположения;
- обозначение характерной точки границы, сведения о которой не позволяют однозначно определить ее положение на местности;
- характерная точка границы, сведения о которой позволяют однозначно определить ее положение на местности;
- ликвидированная точка границы, сведения о которой не позволяют однозначно определить ее положение на местности;
- ликвидированная точка границы, сведения о которой позволяют однозначно определить ее положение на местности;
- обозначение образуемого земельного участка;
- обозначение образуемой части земельного участка;
- обозначение контуров земельного участка;
- обозначение кадастрового номера земельного участка;
- обозначение кадастрового квартала;
- обозначение кадастрового номера объекта недвижимости;
- граница охранный зоны для ДЗОП, расположенная на территории образуемого земельного участка;
- граница охранный зоны для линии связи, расположенная на территории образуемого земельного участка;

Примечания:

1. Площадь образуемого участка является проектной.
2. Указанное значение площади может быть изменено при проведении кадастровых работ не более, чем на десять процентов

Обозначение характерных точек границ	Координаты (Система координат МСК-29)		Длины сторон
	X	Y	
	Площадь земельного участка 774 кв.м		
n1	577176.38	3274722.51	20.57
n2	577181.71	3274742.38	
n3	577186.88	3274750.04	9.24
n4	577153.73	3274753.53	33.33
n5	577154.85	3274722.83	30.72
n1	577176.38	3274722.51	21.53

Исполнитель: Кузнецова
Дарья Сергеевна
8 (8182) 47-68-99

Номер регистрации			Масштаб 1:1000
Кадастровый инженер	Подпись	Дата	Лист 1
Талых А.С.		09.12.2021	Листов 1