


СХЕМА РАСПОЛОЖЕНИЯ ЗЕМЕЛЬНОГО УЧАСТКА НА КАДАСТРОВОМ ПЛАНЕ ТЕРРИТОРИИ

Местоположение: Архангельская область,
Холмогорский район, МО "Емецкое", с. Емецк
Разрешенное использование: Для ведения личного
подсобного хозяйства (приусадебный земельный участок МО «Холмогорский муниципальный район»
Категория земель: Земли населённых пунктов
Общая площадь (кв.м.): 666

ПРИЛОЖЕНИЕ № 7
к извещению администрации
от " " №

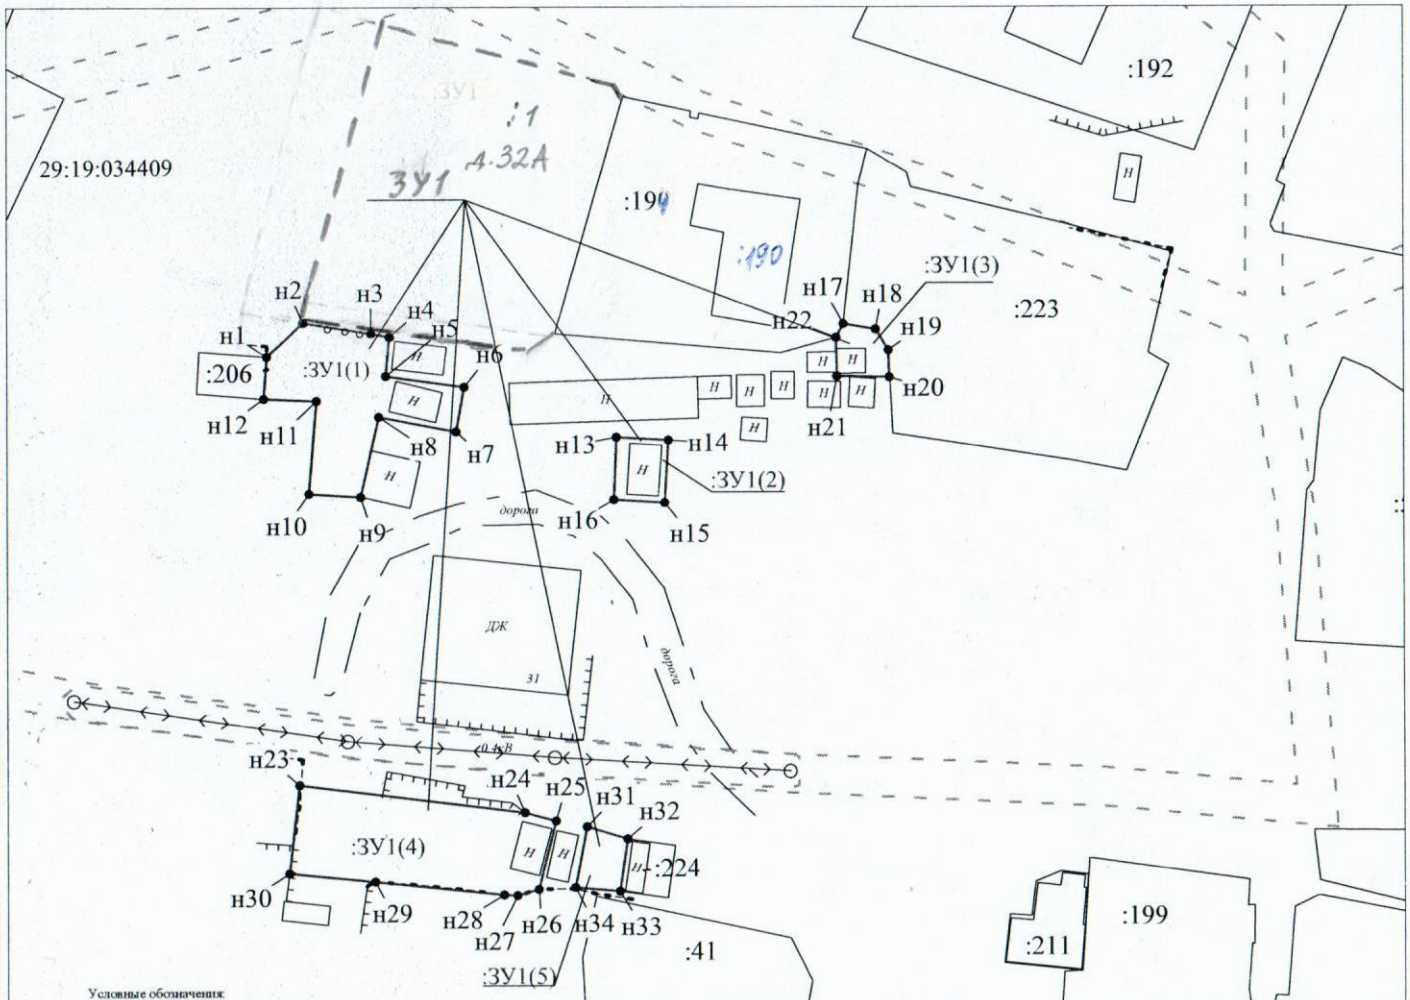

Условные обозначения:

- граница кадастрового квартала;
- существующая граница, имеющаяся в ЕГРН сведения о которой достаточны для определения ее местоположения;
- вновь образованная часть границы, сведения о которой достаточны для определения ее местоположения;
- существующая граница, имеющаяся в ЕГРН сведения о которой недостаточны для определения ее местоположения;
- вновь образованная часть границы, сведения о которой недостаточны для определения ее местоположения;
- 1 — обозначение характерной точки границы, сведения о которой не позволяют однозначно определить ее положение на местности;
- n1 — характерная точка границы, сведения о которой позволяют однозначно определить ее положение на местности;
- 1 — ликвидируемая точка границы, сведения о которой не позволяют однозначно определить ее положение на местности;
- 1 — ликвидируемая точка границы, сведения о которой позволяют однозначно определить ее положение на местности;
- 3У1 — обозначение образуемого земельного участка;
- 3У1(1) — обозначение образуемой части земельного участка;
- 3У1(1), 3У1(1) — обозначение контуров земельного участка;
- 1 — обозначение кадастрового номера земельного участка;
- 29 00 000000 0000 — обозначение кадастрового квартала;
- 29 00 000000 0000 — обозначение кадастрового номера объекта недвижимости;
- граница охранной зоны для ЛЭП, расположенная на территории образуемого земельного участка;
- граница охранной зоны для линии связи, расположенная на территории образуемого земельного участка.

Обозначение характерных точек границ	Координаты (Система координат МСК-29)		Длина сторон
	X	Y	
Площадь земельного участка 666 кв.м			
Площадь земельного участка : 3У1(1)			
n1	532004,97	3287296,99	5,92
n2	532009,00	3287301,32	8,23
n3	532007,70	3287309,45	2,21
n4	532007,26	3287311,62	4,62
n5	532002,66	3287311,21	9,49
n6	532001,85	3287320,61	3,41
n7	531996,05	3287319,66	9,46
n8	531997,53	3287310,37	9,76
n9	531988,31	3287308,21	6,21
n10	531988,68	3287302,01	11,10
n11	531999,74	3287302,94	6,29
n12	531999,98	3287296,65	
Площадь земельного участка : 3У1(2)			
n13	531995,39	3287338,51	6,16
n14	531995,02	3287344,96	7,42
n15	531987,61	3287344,50	6,00
n16	531987,95	3287338,51	
Площадь земельного участка : 3У1(3)			
n17	532008,78	3287365,92	3,92
n18	532008,16	3287369,79	2,93
n19	532005,66	3287371,32	3,20
n20	532002,46	3287371,43	6,28
n21	532002,58	3287365,15	4,56
n22	532007,14	3287365,06	

Обозначение характерных точек границ	Координаты (Система координат МСК-29)		Длина сторон
	X	Y	
Площадь земельного участка : 3У1(4)			
n23	531954,06	3287300,81	27,17
n24	531950,79	3287327,78	
n25	531949,82	3287331,50	3,54
n26	531941,64	3287329,43	8,44
n27	531940,94	3287326,87	2,65
n28	531940,99	3287325,28	1,59
n29	531942,58	3287309,85	15,51
n30	531943,56	3287299,59	10,31
Площадь земельного участка : 3У1(5)			
n31	531949,11	3287335,16	5,06
n32	531947,66	3287340,01	6,29
n33	531941,43	3287339,12	
n34	531941,88	3287333,77	5,37

Примечания:

1. Площадь образуемого участка является проектной.
2. Указанное значение площади может быть изменено при проведении кадастровых работ не более, чем на десять процентов

Исполнитель: Валькова И.Е.
8 (8182) 47-68-99

Номер регистрации			Масштаб 1:900
Кадастровый инженер	Подпись	Дата	Лист 1
Талых А.С.		17.02.2021	Листов 1