

СХЕМА РАСПОЛОЖЕНИЯ ЗЕМЕЛЬНОГО УЧАСТКА
НА КАДАСТРОВOM ПЛАНЕ ТЕРРИТОРИИ


УТВЕРЖДЕНА

Местоположение: Архангельская область,
Холмогорский район, МО "Усть-Пинежское", п. Усть-Пинега
Разрешенное использование: Для ведения личного
подсобного хозяйства
Категория земель: Земли населённых пунктов
Общая площадь (кв.м.): 599

распоряжением администрации
МО "Холмогорский муниципальный район"

от " " №

Постройки расположенные на образуемом земельном участке
принадлежат _____
(ФИО,подпись)

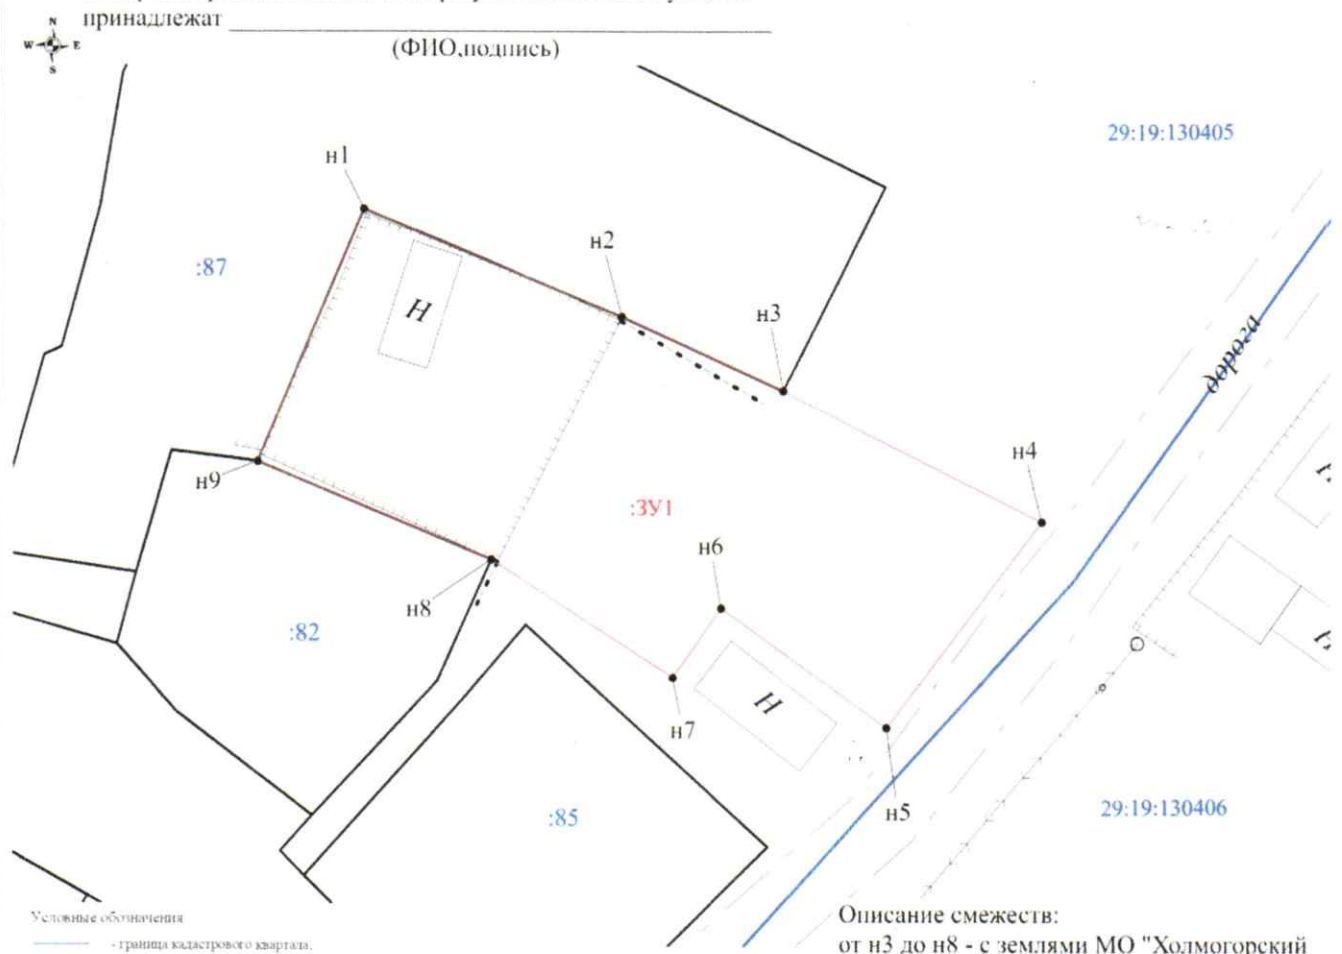

29:19:130405

29:19:130406

Условные обозначения

- граница кадастрового квартала,
- существующая граница, имеющаяся в ЕГРН сведения о которой достаточны для определения ее местоположения,
- вновь образованная часть границы, сведения о которой достаточны для определения ее местоположения,
- существующая граница, имеющаяся в ЕГРН сведения о которой недостаточны для определения ее местоположения,
- вновь образованная часть границы, сведения о которой недостаточны для определения ее местоположения,
- 1 - обозначение характерной точки границы, сведения о которой не позволяют однозначно определить ее положение на местности,
- n1 - характерная точка границы, сведения о которой позволяют однозначно определить ее положение на местности,
- L - ликвидировавшаяся точка границы, сведения о которой не позволяют однозначно определить ее положение на местности,
- l - ликвидировавшаяся точка границы, сведения о которой позволяют однозначно определить ее положение на местности,
- 3У1 - обозначение образуемого земельного участка,
- 3У1:3У1 - обозначение образуемой части земельного участка,
- 3У1:3У1 - обозначение контуров земельного участка,
- 4 - обозначение кадастрового номера земельного участка,
- 29:00:000000 - обозначение кадастрового квартала,
- 00:000000:0000 - обозначение кадастрового номера объекта недвижимости,
- зеленый квадрат - граница охранный зоны для ДНП, расположенная на территории образуемого земельного участка,
- розовый квадрат - граница охранный зоны для линии связи, расположенная на территории образуемого земельного участка

Описание смежеств:

от n3 до n8 - с землями МО "Холмогорский
муниципальный район"
от n9 до n3 - с земельным участком
29:19:130405:87
от n8 до n9 - с земельным участком
29:19:130405:82

Обозначение характерных точек границ	Координаты		Длины сторон, м
	X, м	Y, м	
Площадь земельного участка 599 кв м			
n1	607570,45	3297562,05	15,65 9,93 16,20 14,44 11,38 4,72 12,10 14,20 15,28
n2	607564,45	3297576,50	
n3	607560,31	3297585,53	
n4	607553,04	3297600,01	
n5	607541,51	3297591,32	
n6	607548,15	3297582,08	
n7	607544,29	3297579,37	
n8	607550,86	3297569,21	
n9	607556,37	3297556,12	
n1	607570,45	3297562,05	

Примечания:

1. Площадь образуемого участка является проектной.
2. Указанное значение площади может быть изменено при проведении кадастровых работ не более, чем на десять процентов

Исполнитель: Богунова М.А.
8 (8182) 47-68-99

Номер регистрации			Масштаб 1:400
Кадастровый инженер	Подпись	Дата	Лист 1
Талых А.С.			Листов 1