


СХЕМА РАСПОЛОЖЕНИЯ ЗЕМЕЛЬНОГО УЧАСТКА НА КАДАСТРОВOM ПЛАНЕ ТЕРРИТОРИИ

Местоположение: Архангельская область,
Холмогорский район, МО "Усть-Пинежское", п. Усть-Пинега
Разрешенное использование: для ведения личного
подсобного хозяйства
Категория земель: Земли населённых пунктов
Общая площадь (кв.м.): 200

УТВЕРЖДЕНА
распоряжением администрации
МО "Холмогорский муниципальный район"
от " " №

Постройки расположенные на образуемом земельном участке
принадлежат _____

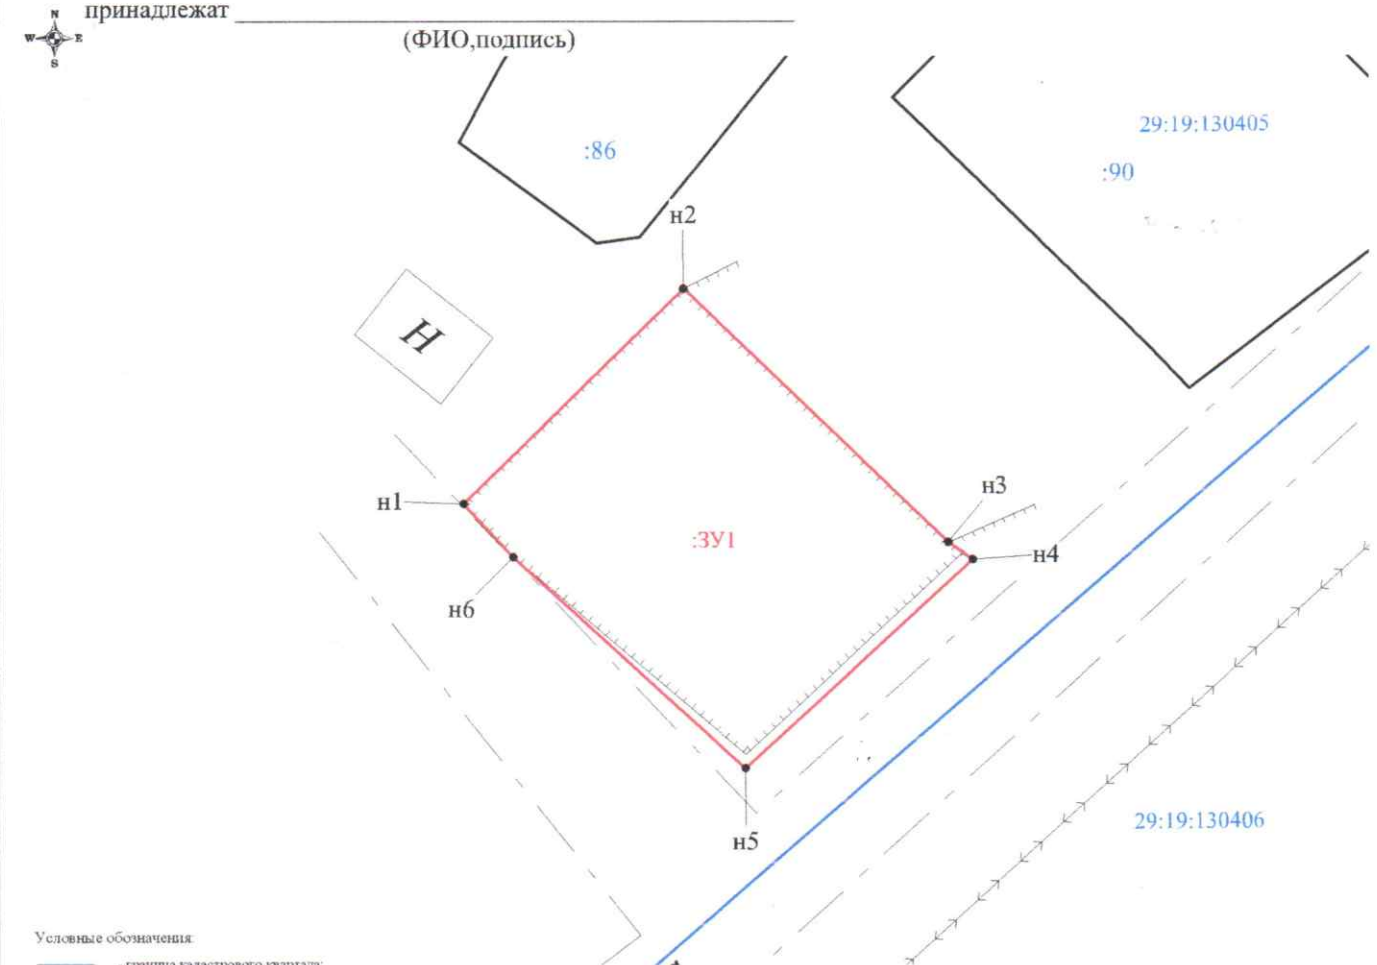

Условные обозначения:

- граница кадастрового квартала;
- существующая граница, имеющаяся в ЕГРН сведения о которой достаточны для определения ее местоположения;
- вновь образованная часть границы, сведения о которой достаточны для определения ее местоположения;
- существующая граница, имеющаяся в ЕГРН сведения о которой недостаточны для определения ее местоположения;
- вновь образованная часть границы, сведения о которой недостаточны для определения ее местоположения;
- 1 - обозначение характерной точки границы, сведения о которой не позволяют однозначно определить ее положение на местности;
- n1 - характерная точка границы, сведения о которой позволяют однозначно определить ее положение на местности;
- L - ликвидироваемая точка границы, сведения о которой не позволяют однозначно определить ее положение на местности;
- L - ликвидироваемая точка границы, сведения о которой позволяют однозначно определить ее положение на местности;
- 391 - обозначение образуемого земельного участка;
- 391 ч. 1 - обозначение образуемой части земельного участка;
- 391(1), (1.1) - обозначение контуров земельного участка;
- 1 - обозначение кадастрового номера земельного участка;
- 29 00 000000 - обозначение кадастрового квартала;
- 00 000000 0000 - обозначение кадастрового номера объекта недвижимости;
- граница охранной зоны для ЛЭП, расположенная на территории образуемого земельного участка;
- граница охранной зоны для линий связи, расположенная на территории образуемого земельного участка.

Примечания:

1. Площадь образуемого участка является проектной.
2. Указанное значение площади может быть изменено при проведении кадастровых работ не более, чем на десять процентов

Описание смежеств:

от n1 до n1 - с землями МО "Холмогорский муниципальный район"

Обозначение характерных точек границ	Координаты		Длины сторон, м
	Х, м	У, м	
Площадь земельного участка 200 кв.м			
п1	607507,86	3297529,81	12,52
п2	607516,59	3297538,78	
п3	607506,29	3297549,57	14,92
п4	607505,59	3297550,57	1,22
п5	607497,11	3297541,30	12,56
п6	607505,68	3297531,83	12,77
п1	607507,86	3297529,81	2,97

Исполнитель: Богунова М.А.
8 (8182) 47-68-99

Номер регистрации			Масштаб 1:300
Кадастровый инженер	Подпись	Дата	Лист 1
Талых А.С.			Листов 1