


СХЕМА РАСПОЛОЖЕНИЯ ЗЕМЕЛЬНОГО УЧАСТКА НА КАДАСТРОВОМ ПЛАНЕ ТЕРРИТОРИИ

Местоположение: Архангельская область,
Холмогорский район, МО "Усть-Пинежское", п. Печки
Разрешенное использование: для ведения личного
подсобного хозяйства
Категория земель: Земли населённых пунктов
Общая площадь (кв.м.): 354

УТВЕРЖДЕНА

распоряжением администрации
МО "Холмогорский муниципальный район"

от " " №

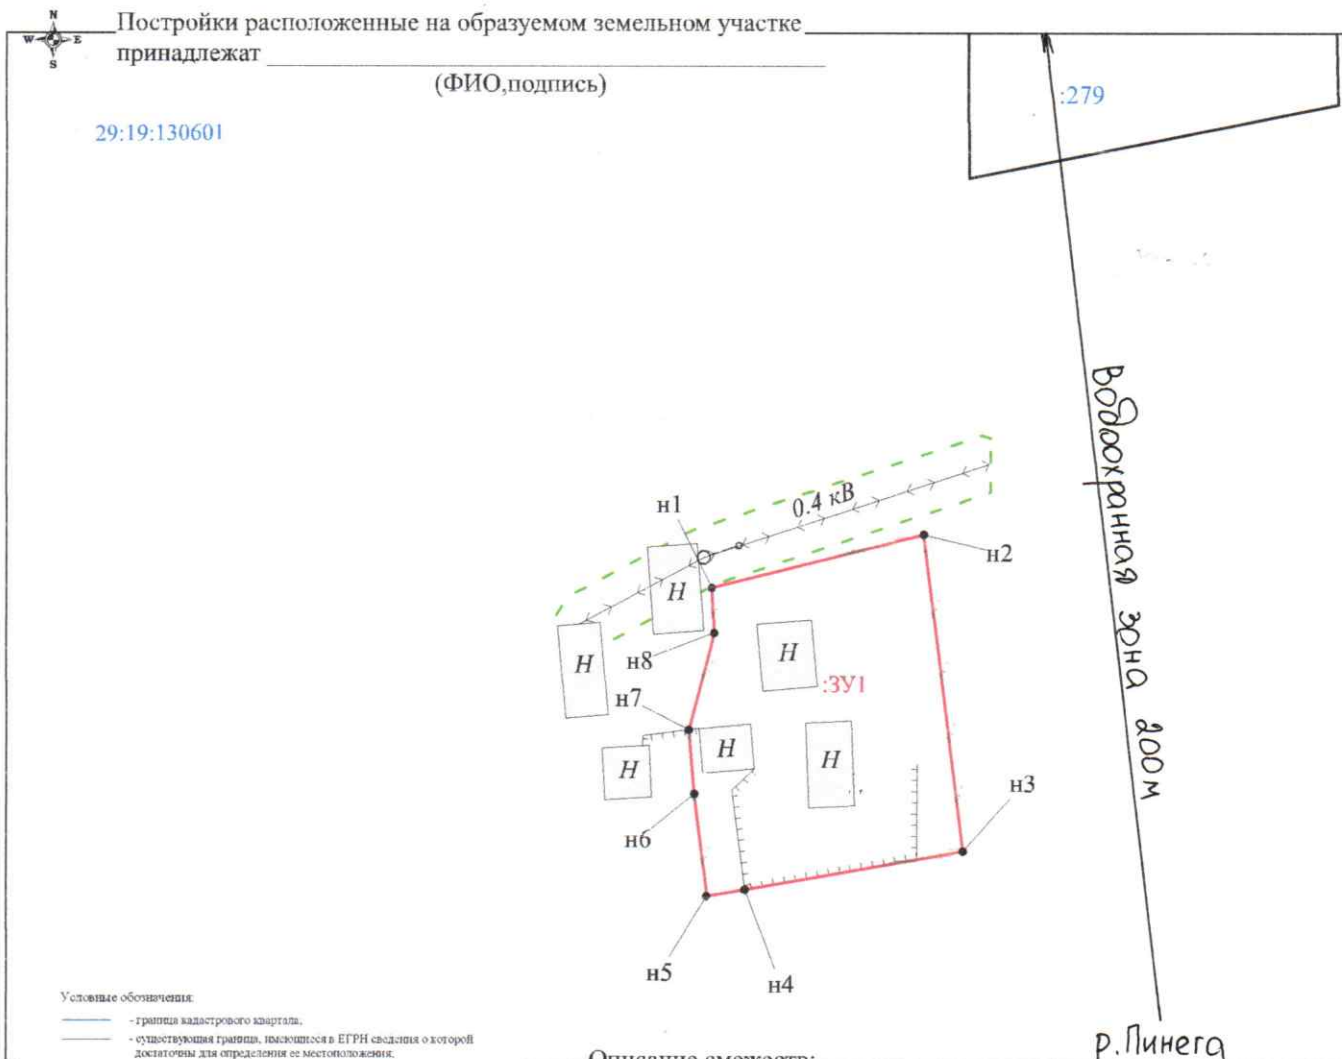

Условные обозначения:

- граница кадастрового квартала;
- существующая граница, имеющаяся в ЕГРН сведения о которой достаточны для определения ее местоположения;
- вновь образованная часть границы, сведения о которой достаточны для определения ее местоположения;
- существующая граница, имеющаяся в ЕГРН сведения о которой недостаточны для определения ее местоположения;
- вновь образованная часть границы, сведения о которой недостаточны для определения ее местоположения;
- обозначение характерной точки границы, сведения о которой не позволяют однозначно определить ее положение на местности;
- характеристическая точка границы, сведения о которой позволяют однозначно определить ее положение на местности;
- линеаризуемая точка границы, сведения о которой не позволяют однозначно определить ее положение на местности;
- линеаризуемая точка границы, сведения о которой позволяют однозначно определить ее положение на местности;
- обозначение образуемого земельного участка;
- обозначение образуемой части земельного участка;
- обозначение контуров земельного участка;
- обозначение кадастрового номера земельного участка;
- обозначение кадастрового квартала;
- обозначение кадастрового номера объекта недвижимости;
- граница охранный зоны для ЛОП, расположенная на территории образуемого земельного участка;
- граница охранный зоны для линий связи, расположенная на территории образуемого земельного участка.

Примечания:

1. Площадь образуемого участка является проектной.
2. Указанное значение площади может быть изменено при проведении кадастровых работ не более, чем на десять процентов

Описание смежеств:

от н1 до н1 - с землями МО "Холмогорский муниципальный район"

Обозначение характерных точек границ	Координаты		Длины сторон, м
	Х, м	У, м	
Площадь земельного участка 354 кв.м			
п1	604740,10	3298180,34	14,88 21,69 15,05 2,68 6,99 4,36 6,81 3,05
п2	604743,77	3298194,76	
п3	604722,25	3298197,46	
п4	604719,65	3298182,64	
п5	604719,20	3298180,00	
п6	604726,14	3298179,17	
п7	604730,48	3298178,78	
п8	604737,06	3298180,53	
п1	604740,10	3298180,34	

Исполнитель: Богунова М.А.
8 (8182) 47-68-99

Номер регистрации			Масштаб 1:500
Кадастровый инженер	Подпись	Дата	Лист 1
Талых А.С.		25.03.2021	Листов 1