

# СХЕМА РАСПОЛОЖЕНИЯ ЗЕМЕЛЬНОГО УЧАСТКА НА КАДАСТРОВОМ ПЛАНЕ ТЕРРИТОРИИ

Местоположение: Архангельская область,  
Холмогорский район, МО "Емецкое", дер. Заручей  
Разрешенное использование: Для индивидуального  
жилищного строительства  
Категория земель: Земли населённых пунктов  
Общая площадь (кв.м.): 617

ПРИЛОЖЕНИЕ № 1


к извещению администрации  
МО «Холмогорский муниципальный район»

ОТ " " №

Территориальная зона (Ж-1) - Зона застройки индивидуальными жилыми домами



29:19:032201

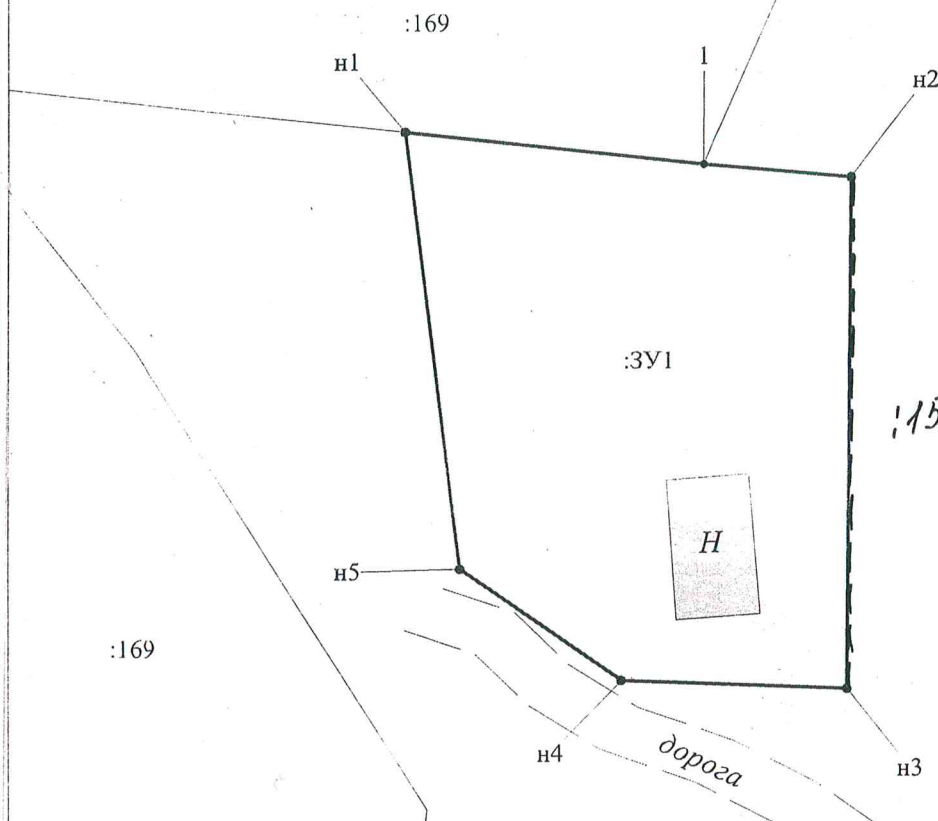

## Условные обозначения:

- граница кадастрового квартала;
- существующая граница, имеющаяся в ЕГРН сведения о которой достаточны для определения ее местоположения;
- вновь образованная часть границы, сведения о которой достаточны для определения ее местоположения;
- существующая граница, имеющаяся в ЕГРН сведения о которой недостаточны для определения ее местоположения;
- вновь образованная часть границы, сведения о которой недостаточны для определения ее местоположения
- 1 - характеристическая точка границы земельного участка, сведения ЕГРН о которой не соответствуют требованиям, установленным в соответствии с федеральным законом N 218-ФЗ от 13 июля 2015 г.
- 1 - характеристическая точка границы земельного участка, сведения ЕГРН о которой соответствуют требованиям, установленным в соответствии с федеральным законом N 218-ФЗ от 13 июля 2015 г.
- n1 - характеристическая точка границы земельного участка, сведения о которой отсутствуют в ЕГРН, местоположение которой определено при кадастровых работах (новая характеристическая точка)
- 1 - ликвидировавшаяся точка границы, сведения о которой не позволяют однозначно определить ее положение на местности;
- 1 - ликвидировавшаяся точка границы, сведения о которой позволяют однозначно определить ее положение на местности;
- 3У1 - обозначение образуемого земельного участка;
- 1 - обозначение кадастрового номера исходного земельного участка;
- 1 - обозначение кадастрового номера земельного участка;
- 29:00:0000000 - обозначение кадастрового квартала;
- 29:00:000000:0000 - обозначение кадастрового номера объекта недвижимости;
- граница охранной зоны для ЛЭП, расположенная на территории образуемого земельного участка;
- граница охранной зоны для линии связи, расположенная на территории образуемого земельного участка.

n1-1 земельный участок с кадастровым номером 29:19:032201:169

1-n2 неразграниченная гос.собственность

n2-n3 - земельный участок 29:19:032201:15

n-3 - n1 - неразграниченная госсобственность

Обозначение характерных точек границ	Координаты (Система координат МСК-29)		Длины сторон
	X	Y	
Площадь земельного участка :ЗУ1 составляет 617 кв.м.			
n1	544655,59	3288025,74	16,29
1	544653,82	3288041,93	
n2	544653,11	3288050,03	8,13
n3	544625,13	3288049,81	27,98
n4	544625,59	3288037,44	12,38
n5	544631,66	3288028,68	10,66
n1	544655,59	3288025,74	24,11

## Примечания:

1. Площадь образуемого участка является проектной.
2. Указанное значение площади может быть изменено при проведении кадастровых работ не более, чем на десять процентов

Исполнитель: Невенкина Н. А.  
8 (8182) 47-68-99

Номер регистрации			Масштаб 1:400
Кадастровый инженер	Подпись	Дата	Лист 1
Талых А.С.		22.09.2022	Листов 1