


Схема расположения земельного участка на кадастровом плане территории

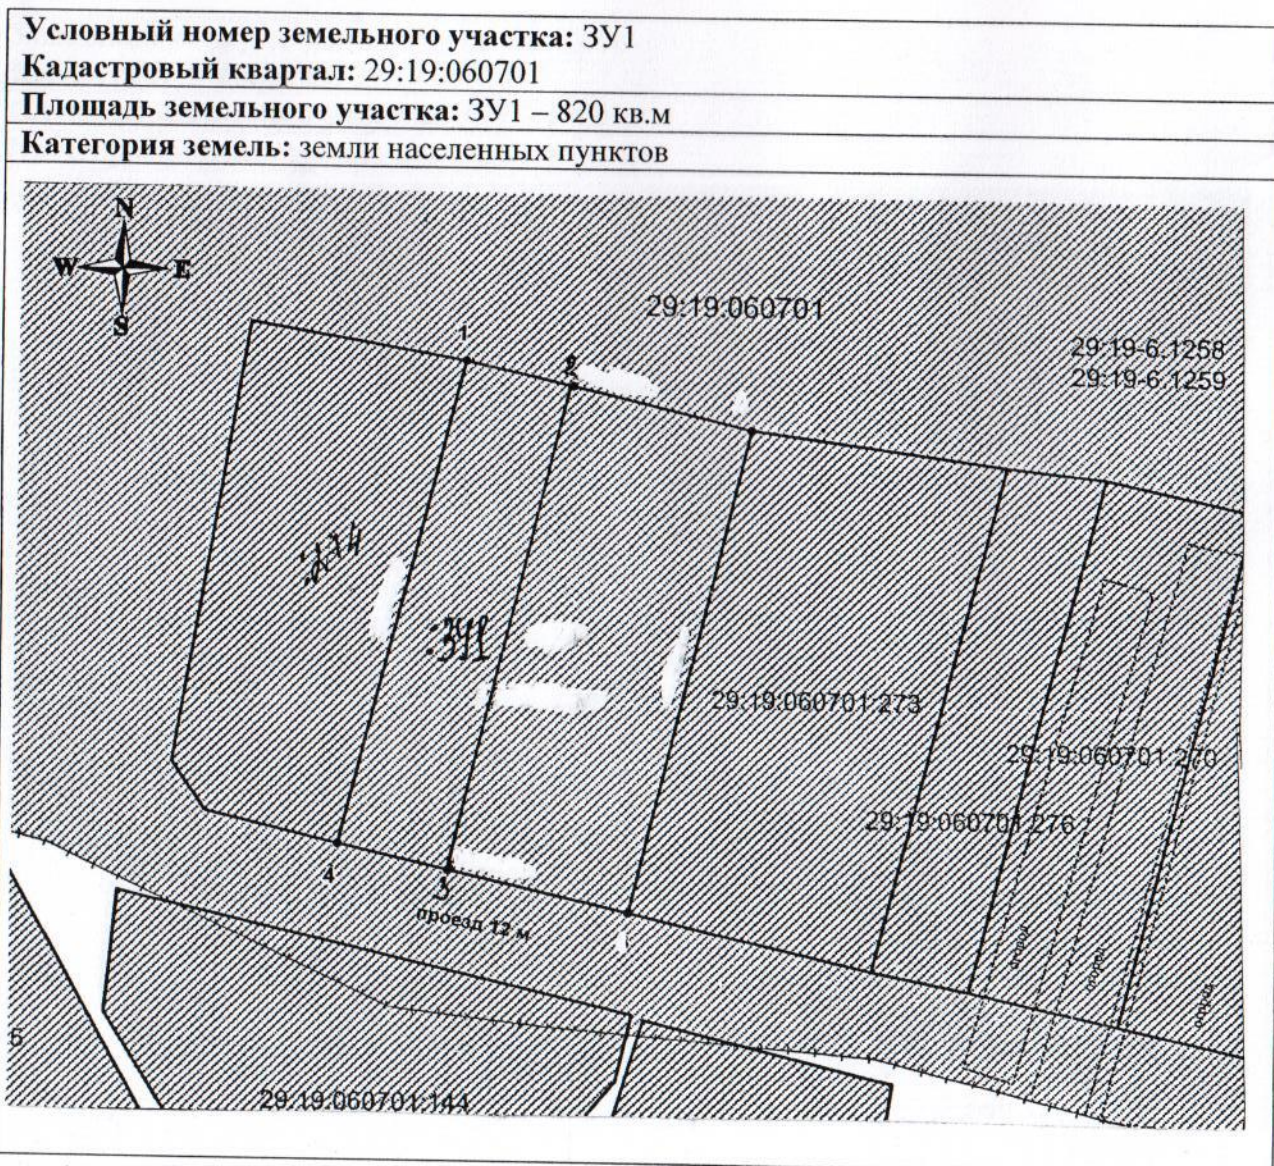

Масштаб 1:950

Разрешенное использование: для индивидуального жилищного строительства

Местоположение земельного участка: Архангельская область, Холмогорский район, МО «Койдокурское», д. Хомяковская.

Описание смежеств:

3У1: от т.1 до т.4 – не разграниченная госсобственность; от т.4 до т.1 – с земельным участком 29:19:060701:274.

Размеры сторон участка 3У1

От т. до т.	Длина, м
1-2	13
2-3	61,5
3-4	13,5
4-1	62