


Схема расположения земельного участка на кадастровом плане территории

Условный номер земельного участка: ЗУ1

Кадастровый квартал: 29:19:060701

Площадь земельного участка: ЗУ1 – 1400 кв.м

Категория земель: земли населенных пунктов

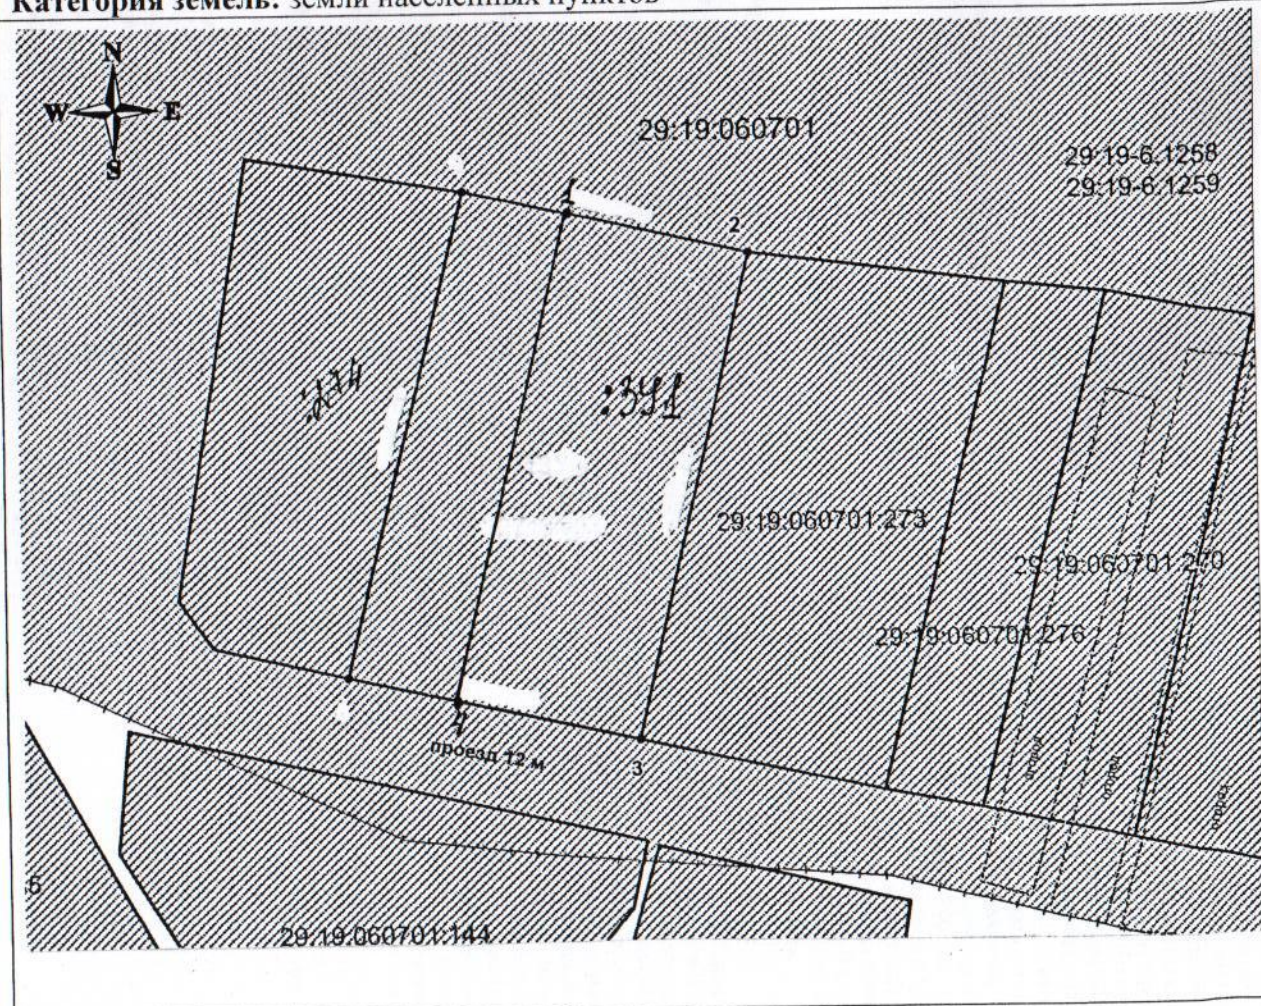

Масштаб 1:950

Разрешенное использование: для индивидуального жилищного строительства

Местоположение земельного участка: Архангельская область, Холмогорский район, МО «Койдокурское», д. Хомяковская.

Описание смежеств:

ЗУ1: от т.1 до т.2 – не разграниченная госсобственность; от т.2 до т.3 – с земельным участком 29:19:060701:273, от т.3 до т.1 – не разграниченная госсобственность.

Размеры сторон участка ЗУ1

От т. до т.	Длина, м
1-2	22,5
2-3	61,5
3-4	23
4-1	61,5