


# Схема расположения земельного участка на кадастровом плане территории

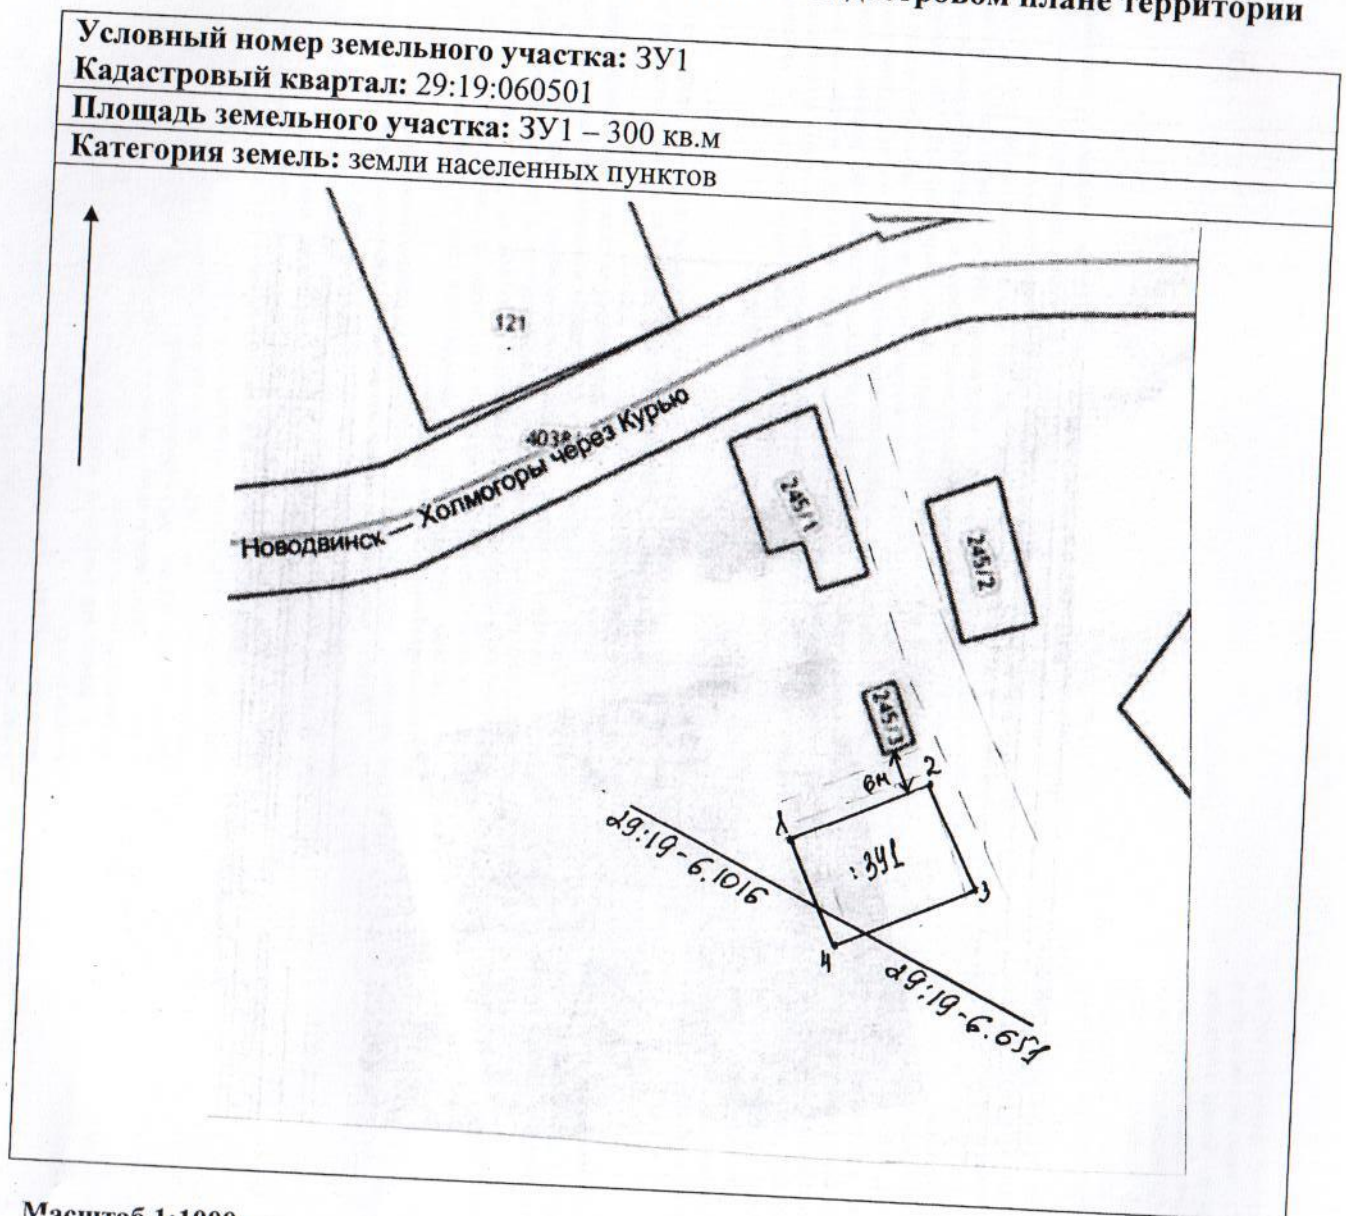

Масштаб 1:1000

Разрешенное использование: для ведения личного подсобного хозяйства

Местоположение земельного участка: Архангельская область, Холмогорский район, МО «Койдокурское», д. Бурмачевская.

Описание смежеств:

ЗУ1: от т.1 до т.1 – не разграниченная госсобственность.

Размеры сторон участка ЗУ1

От т. до т.	Длина, м
1-2	20
2-3	15
3-4	20
4-1	15