

Приложение 2


УТВЕРЖДЕНА
Распоряжением администрации
МО «Холмогорский район»
от _____ 2022 года № _____

Схема расположения земельного участка на кадастровом плане территории

Условный номер земельного участка :ЗУ1

Площадь земельного участка - ЗУ1 - 540 кв.м; ЗУ(1) - 56 кв. м; ЗУ(2) - 484 кв.м

Обозначение характерных точек границ	Координаты, м (МСК-29 зона 3)		Обозначение части границ		Горизонтальное проложение, м
	X	Y	от т.	до т.	
1	2	3	1	2	3
ЗУ(1)					
1	625 072.41	3 265 492.44	1	2	7.90
2	625 069.74	3 265 499.87	2	3	7.03
3	625 063.13	3 265 497.48	3	4	7.79
4	625 065.65	3 265 490.11	4	1	7.15
ЗУ(2)					
5	625038.52	3265570.16	5	6	30.99
6	625035.11	3265578.62	6	7	9.12
7	625017.86	3265566.89	7	8	20.86
8	625004.48	3265587.92	8	9	24.93
9	624996.94	3265582.85	9	10	9.09
10	625005.53	3265568.65	10	11	16.60
11	625011.73	3265554.59	11	5	15.37

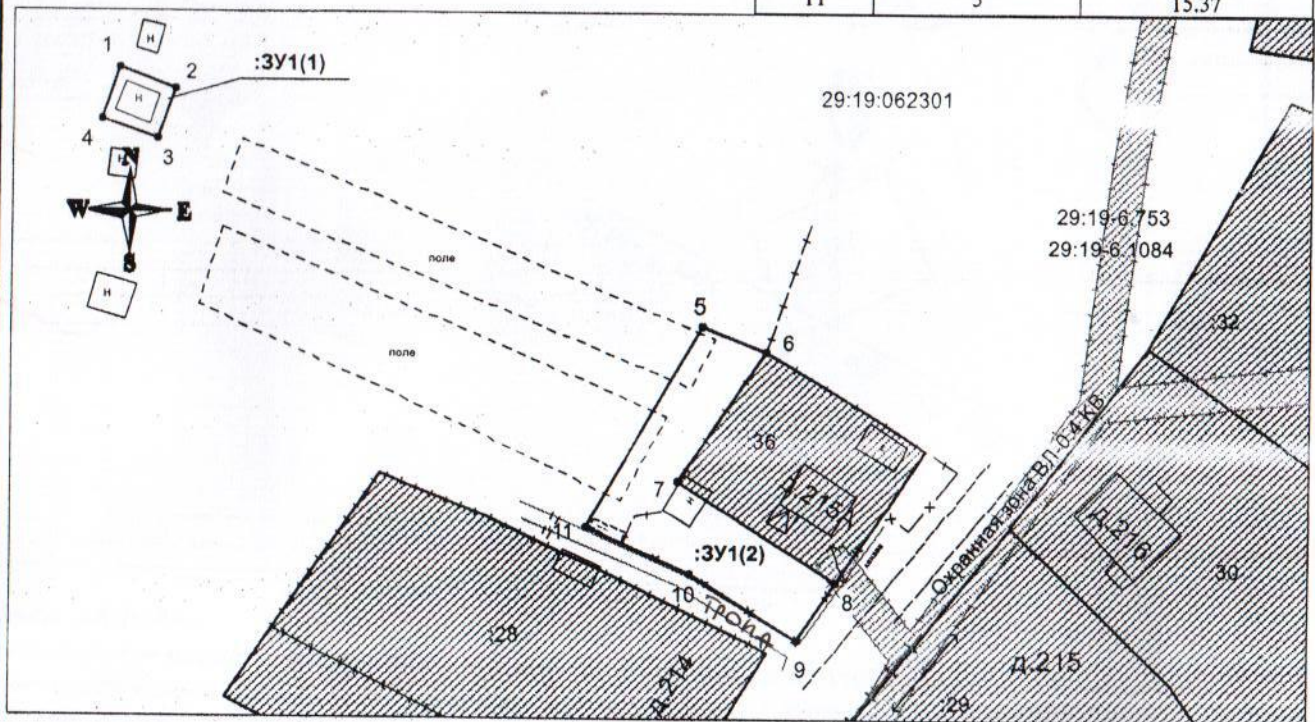

Масштаб 1:800

Кадастровый квартал: 29:19:062301

Местоположение участка: Архангельская область, Холмогорский район, МО «Койдокурское», д. Дурасовская 1-я

Разрешенное использование: для ведения личного подсобного хозяйства

Категория земель: земли населенных пунктов

Описание смежеств: от т. 6 до т. 8 – земельный участок с кадастровым номером 29:19:062301:36; от т. 1 до т. 1 и от т. 8 до т. 6 – не разграниченная госсобственность.

Условные обозначения:

- вновь образованная часть границы, сведения о которой достаточны для определения ее местоположения
- существующая часть границы, имеющиеся в ГКН сведения о которой достаточны для определения ее местоположения
- — характерная точка границы, сведения о которой позволяют однозначно определить ее положение на местности
- :30 — кадастровый номер земельного участка

Подготовил кадастровый эксперт ООО «Кадастровый Эксперт» Штаборов Н.В. (88182)44-77-33

На наличие подземных коммуникаций исследуемый участок не обследовался.