

Приложение 1

УТВЕРЖДЕНА


распоряжением администрации
МО «Холмогорский муниципальный район»
от _____ 2022 года № _____

Схема расположения земельного участка на кадастровом плане территории

Условный номер земельного участка :ЗУ1

Площадь земельного участка – 2271 кв.м

Обозначение характерных точек границ	Координаты, м (МСК-29 зона 3)		Обозначение границ		Горизонтальное проложение, м
	X	Y	от т.	до т.	
1	626360.14	3263604.91	1	2	36.40
2	626352.15	3263640.42	2	3	61.72
3	626292.10	3263626.14	3	4	37.17
4	626300.21	3263589.87	4	1	61.79

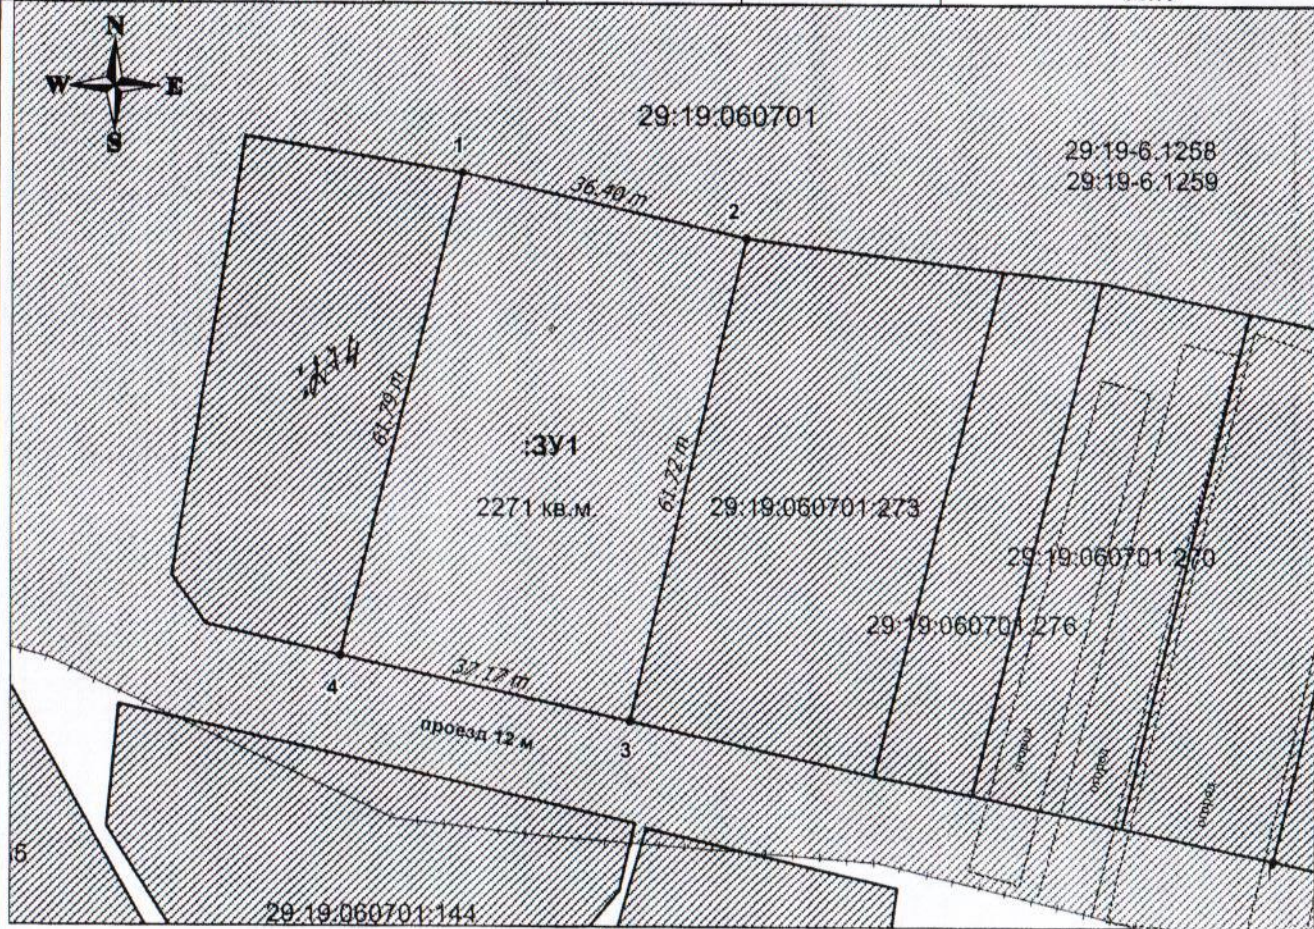

Масштаб 1:800

Кадастровый квартал: 29:19:060701

Местоположение участка: Архангельская область, Холмогорский район, МО "Койдокурское", д. Хомяковская

Разрешенное использование: для индивидуального жилищного строительства

Категория земель: земли населенных пунктов.

Описание смежеств: от т. 1 до т. 2, от т. 3 до т. 4 – незграниценная госсобственность; от т. 4 до т. 1 - земельный участок с кадастровым номером 29:19:060701:274; от т. 4 до т. 1 - земельный участок с кадастровым номером 29:19:060701:273.

Условные обозначения

- вновь образованная часть границы, сведения о которой достаточны для определения ее местоположения;
- существующая часть границы, имеющиеся в ЕГРН сведения о которой достаточны для определения ее местоположения;
- граница кадастрового квартала;
- характерная точка границы, сведения о которой позволяют однозначно определить ее положение на местности;
- 29:19:060701:274 — надпись кадастрового номера земельного участка.

Подготовил кадастровый инженер Штаборов Н.В. 89115756259, (8182) 44-77-33, 44-44-14

На наличие подземных коммуникаций земельный участок не обследовался.