


Схема расположения земельного участка на кадастровом плане территории

Условный номер земельного участка :ЗУ1

Площадь земельного участка - 1772 кв.м

Обозначение характерных точек границ	Координаты, м (МСК-29 зона 2)	
	X	Y
1	535937.90	3274228.58
2	535964.99	3274264.28
3	535939.45	3274286.72
4	535906.45	3274249.16
5	535928.44	3274229.58

Обозначение части границ		Горизонтальное проложение, м
от т.	до т.	
1	2	44,81
2	3	34,00
3	4	50,00
4	5	29,44
5	1	9,51

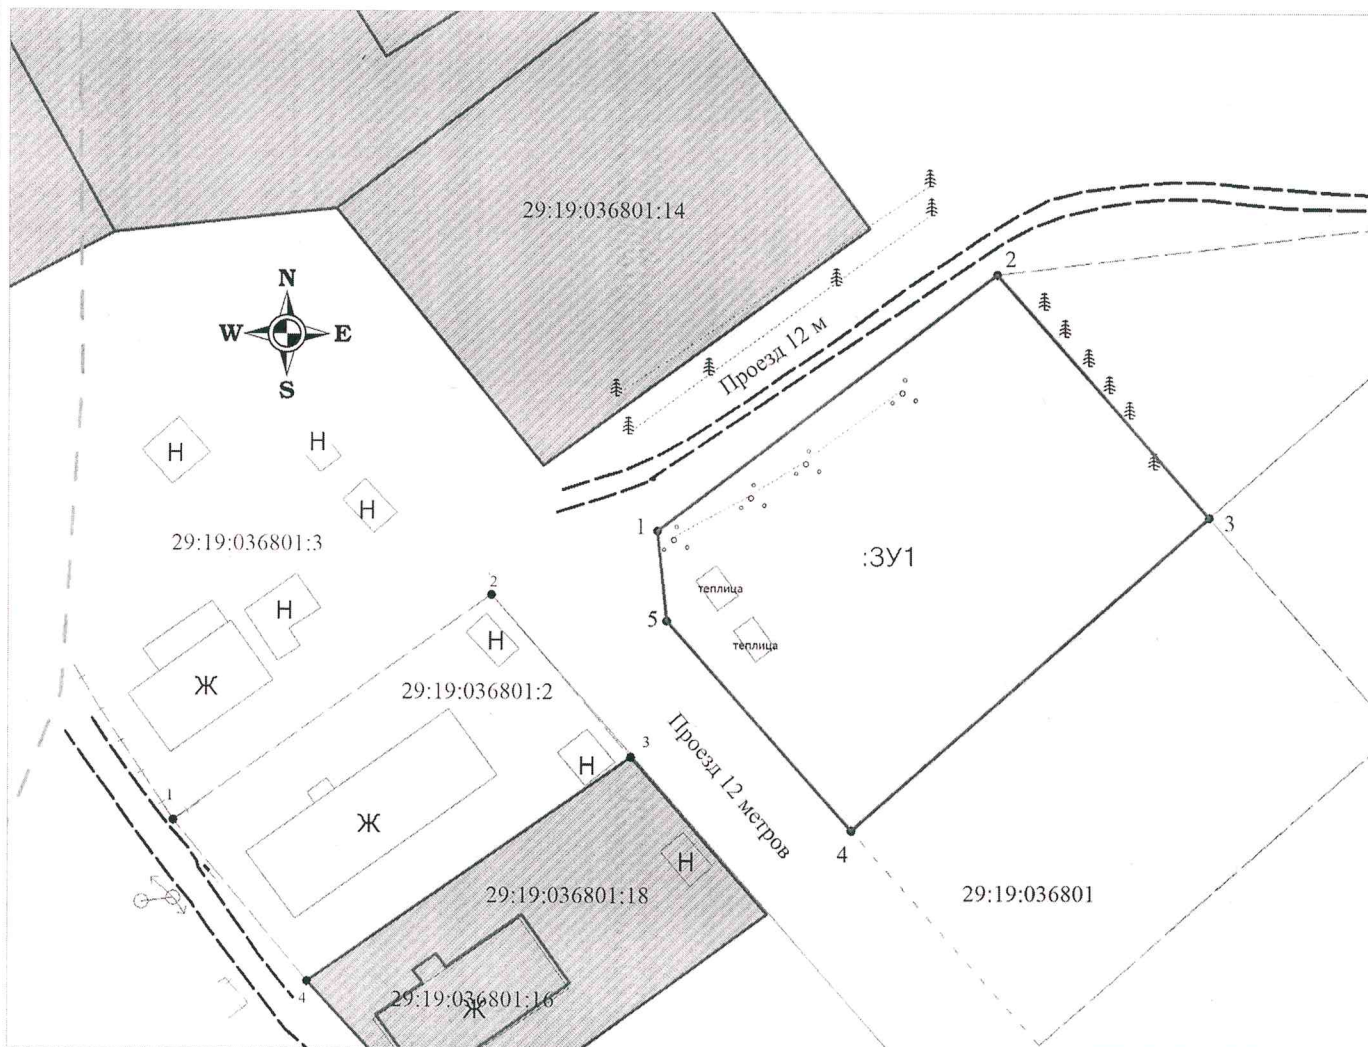

Масштаб 1:700

Кадастровый квартал: 29:19:036801

Местоположение участка: Архангельская область, Холмогорский район, МО «Емецкое д. Прилук.

Категория земель: земли населенных пунктов.

Разрешенное использование: для ведения личного подсобного хозяйства (приусадебный земельный участок)

Описание смежеств: от т.1 до т.1- земли госсобственности

Условные обозначения

- вновь образованная часть границы, сведения о которой достаточны для определения ее местоположения;
- существующая часть границы, имеющиеся в ЕГРН сведения о которой достаточны для определения ее местоположения (точность границы 7,5 м. если площадь участка декларированная);
- - - граница кадастрового квартала;
- — характерная точка границы, сведения о которой позволяют однозначно определить ее положение на местности;
- 29:19:036801:18 — надпись кадастрового номера земельного участка.

На наличие подземных коммуникаций земельный участок не обследовался.

Подготовил кадастровый инженер ООО «Кадастровый Эксперт» Штаборов Н.В. 8911-575-62-59, (8182) 44-77-33.