


СХЕМА РАСПОЛОЖЕНИЯ ЗЕМЕЛЬНОГО УЧАСТКА НА КАДАСТРОВЫЙ ПЛАНЕ ТЕРРИТОРИИ

Местоположение: Архангельская область,
Холмогорский район, МО "Светозерское", пос. Светлый
Разрешенное использование: индивидуальное жилищное
строительство
Категория земель: Земли населенных пунктов
Общая площадь (кв.м.): 833

УТВЕРЖДЕНА

распоряжением администрации
МО "Холмогорский муниципальный район"

от " " №

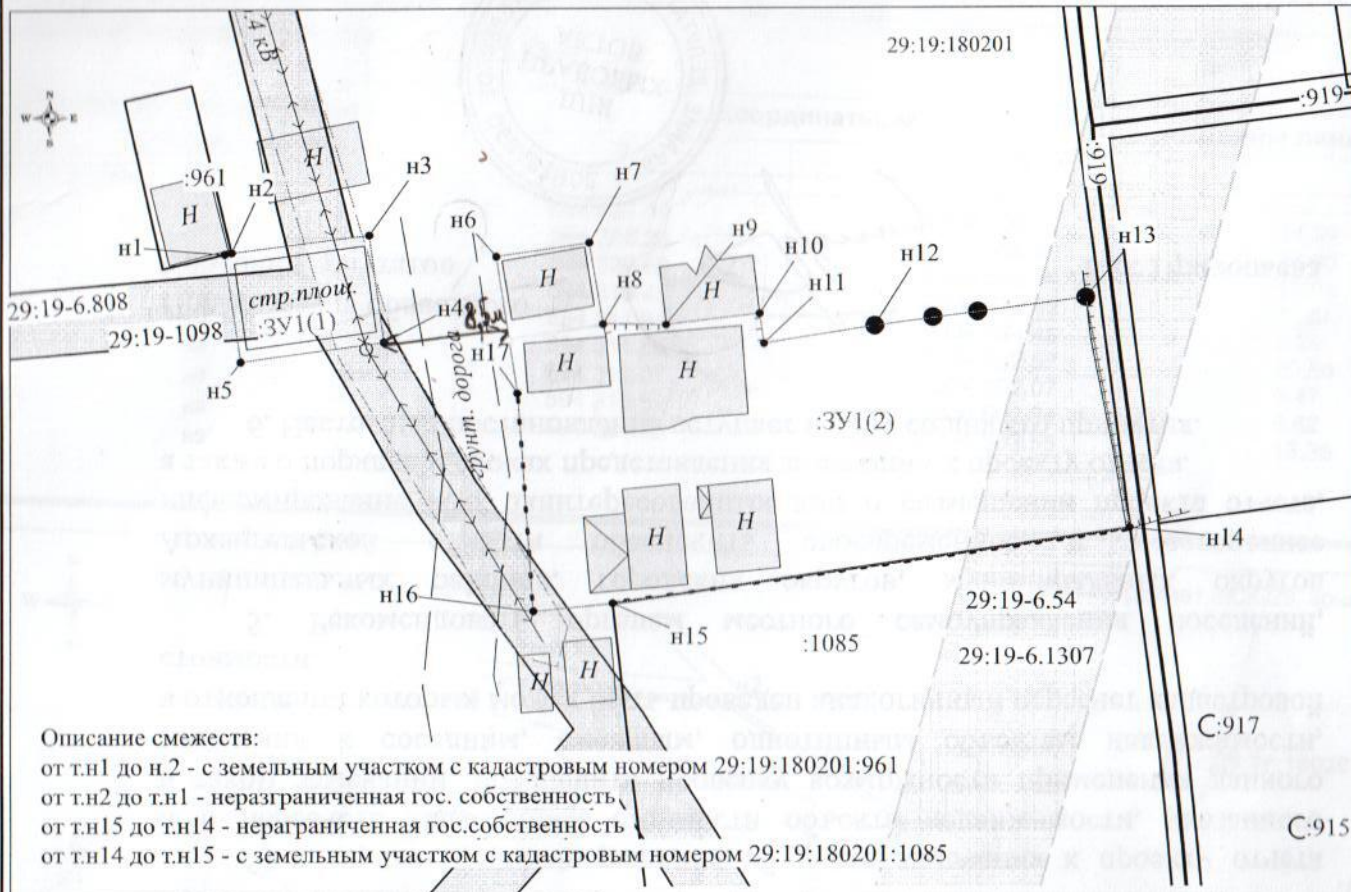

Условные обозначения:

- граница кадастрового квартала;
- существующая граница, выходящая в ЕГРН сведения о которой достаточны для определения ее местоположения;
- линия, образующая часть границы, сведения о которой достаточны для определения ее местоположения;
- существующая граница, имеющаяся в ЕГРН сведения о которой недостаточны для определения ее местоположения;
- линия, образующая часть границы, сведения о которой недостаточны для определения ее местоположения;
- обозначение характерной точки границы, сведения о которой не позволяют однозначно определить ее положение на местности;
- характерная точка границы, сведения о которой позволяют однозначно определить ее положение на местности;
- ликвидированная точка границы, сведения о которой позволяют однозначно определить ее положение на местности;
- ликвидированная точка границы, сведения о которой позволяют однозначно определить ее положение на местности;
- обозначение образуемого земельного участка;
- обозначение образуемой части земельного участка;
- обозначение контуров земельного участка;
- обозначение кадастрового номера земельного участка;
- обозначение кадастрового квартала;
- обозначение кадастрового номера объекта недвижимости;
- граница охранной зоны для ЛЭП, расположенная на территории образуемого земельного участка;
- граница охранной зоны для линии связи, расположенная на территории образуемого земельного участка;

Примечания:

- Площадь образуемого участка является проектной.
 - Указанное значение площади может быть изменено при проведении кадастровых работ не более, чем на десять процентов
- Площадь охранной зоны ЛЭП, граница которого расположена на территории образуемого земельного участка, составляет 31 кв.м

Обозначение характерных точек границ	Координаты (Система координат МСК-29)		Длина сторон
	X	Y	
Площадь земельного участка :ЗУ1(1) составляет 77 кв.м.			
n1	594109,36	3334593,28	0,49
n2	594109,47	3334593,76	9,65
n3	594110,67	3334603,34	7,58
n4	594103,16	3334604,36	10,05
n5	594101,81	3334594,40	7,63
n1	594109,36	3334593,28	
Площадь земельного участка :ЗУ1(2) составляет 756 кв.м.			
n6	594109,15	3334612,16	6,55
n7	594110,11	3334618,64	5,79
n8	594104,40	3334619,60	4,41
n9	594104,34	3334624,01	6,61
n10	594105,10	3334630,58	2,11
n11	594103,01	3334630,87	7,85
n12	594104,24	3334635,62	14,72
n13	594106,19	3334653,21	16,36
n14	594090,12	3334656,30	36,43
n15	594084,97	3334620,24	5,56
n16	594084,46	3334614,70	15,14
n17	594099,56	3334613,61	9,70
n6	594109,15	3334612,16	

Исполнитель: Мурашева
Светлана Сергеевна
8 (8182) 47-68-99

Номер регистрации			Масштаб 1:500
Кадастровый инженер	Подпись	Дата	Лист 1
Талых А.С.			Листов 1