

Приложение 2  
УТВЕРЖДЕНА

Распоряжением администрации

МО "Холмогорский муниципальный район"


от \_\_\_\_\_ 2022 года № \_\_\_\_\_

# Схема расположения земельного участка на кадастровом плане территории

Условный номер земельного участка 29:19:180201:ЗУ1

Площадь земельного участка 600 кв.м.

Обозначение характерных точек границ	Координаты, м		Длины линий, м
	X	Y	
1	2	3	
н1	594 337.19	3 334 606.02	14.99
н2	594 336.23	3 334 620.98	13.95
н3	594 328.88	3 334 632.84	13.04
н4	594 316.48	3 334 628.82	4.55
н5	594 317.83	3 334 624.48	6.28
н6	594 311.85	3 334 622.57	20.50
н7	594 312.07	3 334 602.07	3.47
н8	594 315.54	3 334 602.24	8.62
н9	594 324.06	3 334 603.55	13.36

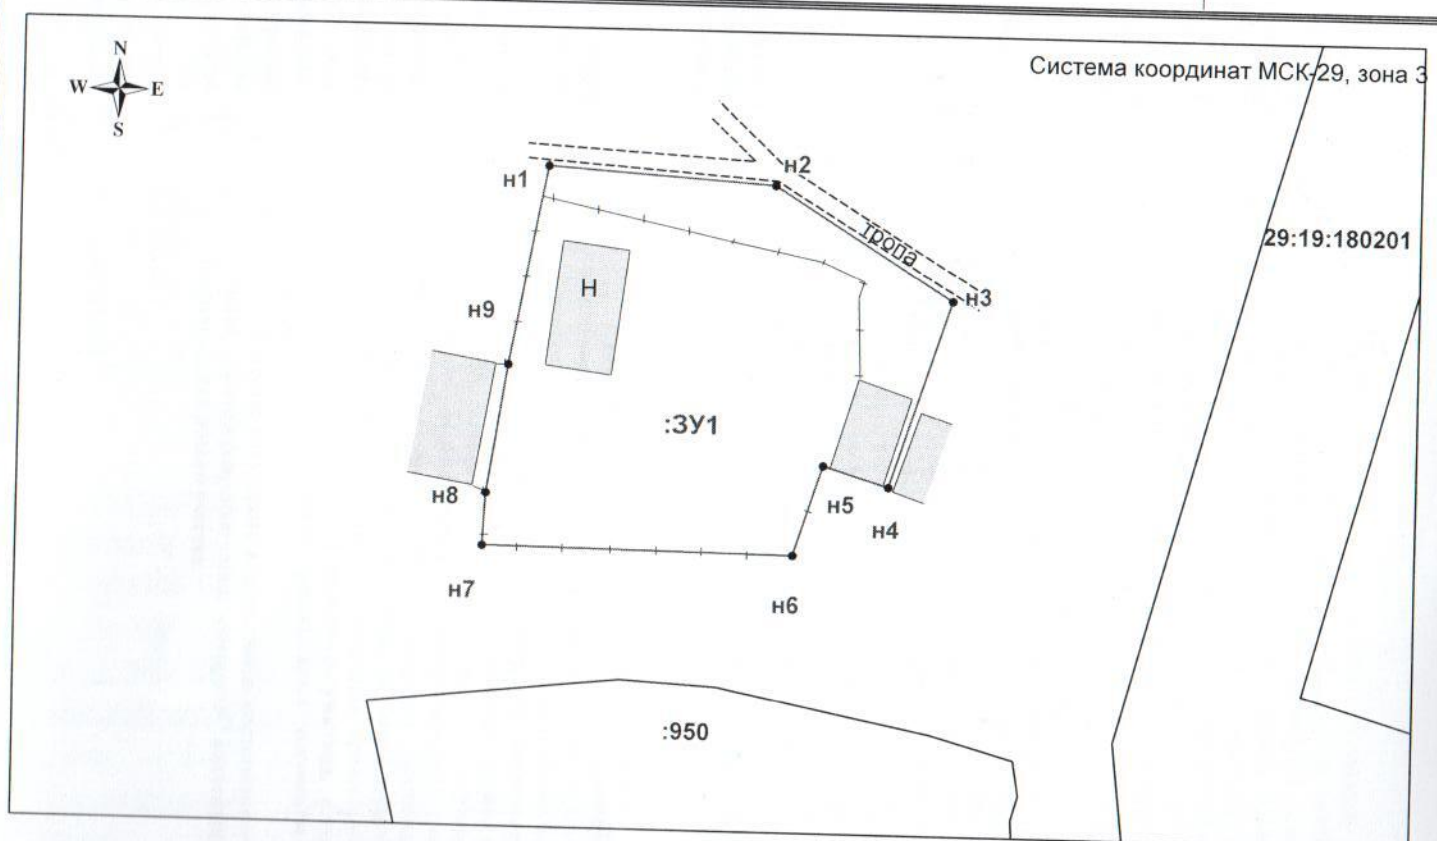

Масштаб 1:500

## Условные обозначения:

- н1... - надпись обозначения номеров вновь образуемых характерных точек;
- \_\_\_\_\_ - граница формируемого земельного участка;
- \_\_\_\_\_ - граница существующего земельного участка;
- :ЗУ1 - надпись обозначения формируемого земельного участка;
- :950 - надпись обозначения существующего земельного участка;
- 29:19:180201 - надпись обозначения кадастрового квартала.

Местоположение участка: Архангельская обл., Холмогорский р-н, МО "Светлозерское", п. Светлый

Зона: ЖУ (Зона индивидуальной (усадебной) жилой застройки)

Разрешенное использование земельного участка: Приусадебный участок личного подсобного хозяйства

Категория земель: земли населенных пунктов