

ХОЛМОГОРСКИЙ

16+



ВЕСТНИК

№ 25 (131)

11 июня
2025 года

АДМИНИСТРАЦИЯ ХОЛМОГОРСКОГО МУНИЦИПАЛЬНОГО ОКРУГА АРХАНГЕЛЬСКОЙ ОБЛАСТИ

ПОСТАНОВЛЕНИЕ

от 09 июня 2025 г. № 94
с. Холмогоры

О внесении изменений в постановление администрации Холмогорского муниципального округа Архангельской области от 03 июня 2025 года № 93

В соответствии с Уставом Холмогорского муниципального округа Архангельской области администрация Холмогорского муниципального округа Архангельской области постановляет:

1. Внести следующие изменения в постановление администрации Холмогорского муниципального округа Архангельской области от 03 июня 2025 года № 93 «О проведении капитального ремонта общего имущества в многоквартирных домах»:

пункт 1 изложить в следующей редакции: «Провести капитальный ремонт общего имущества в многоквартирных домах, расположенных по адресам:

Архангельская область, Холмогорский район, п. Белогорский, ул. Речная, д.25 со следующими видами работ: ремонт внутридомовых инженерных систем холодного водоснабжения, ремонт внутридомовых инженерных систем холодного водоснабжения – проектирование, ремонт внутридомовых инженерных систем холодного водоснабжения – строительный контроль, ремонт фундамента, ремонт фундамента – проектирование, ремонт фундамента – строительный контроль, услуги и (или) работы по оценке технического состояния многоквартирного дома;

Архангельская область, Холмогорский район, п. Белогорский, ул. Советская, д.9 со следующими видами работ: ремонт фундамента, ремонт фундамента – строительный контроль, услуги и (или) работы по оценке технического состояния многоквартирного дома;

Архангельская область, Холмогорский район, п. Белогорский, ул. Речная, д.23 со следующими видами работ: ремонт фундамента, ремонт фундамента – строительный контроль, услуги и (или) работы по оценке технического состояния многоквартирного дома;

Архангельская область, Холмогорский район, п. Усть-Пинега, ул. Гаражная, д.37 со следующими видами работ: ремонт фундамента, ремонт фундамента – строительный контроль, услуги и (или) работы по оценке технического состояния многоквартирного дома.».

2. Настоящее постановление вступает в силу со дня его официального опубликования в газете «Холмогорский вестник».

Глава Холмогорского муниципального
округа Архангельской области

В.В.Дианов

ГЛАВА ХОЛМОГОРСКОГО МУНИЦИПАЛЬНОГО ОКРУГА
АРХАНГЕЛЬСКОЙ ОБЛАСТИ

РАСПОРЯЖЕНИЕ

от 04 июня 2025 г. № 101
с. Холмогоры

О проведении общественных обсуждений

В соответствии с Градостроительным кодексом Российской Федерации, положением о порядке проведения общественных обсуждений и публичных слушаний по вопросам законодательства о градостроительной деятельности на территории Холмогорского муниципального округа Архангельской области, утвержденным решением Собрания депутатов Холмогорского муниципального округа Архангельской области от 26 июня 2023 года № 86:

1. Назначить общественные обсуждения по проекту решения об утверждении прилагаемой схемы расположения земельного участка на кадастровом плане территории: Российская Федерация, Архангельская область, муниципальный округ Холмогорский, поселок Орлецы, дом 33. Обременение: особый режим хозяйственной и иной деятельности в водоохранной зоне, прибрежной защитной полосе, рыбоохранной зоне водного объекта (р. Северная Двина) – 200 метров.

2. Установить дату начала общественных обсуждений 06 июня 2025 года и дату завершения общественных обсуждений 15 июня 2025 года.

3. Организацию и подготовку общественных обсуждений возложить на комиссию по землепользованию и застройке на территории Холмогорского муниципального округа Архангельской области.

4. Опубликовать настоящее распоряжение в газете «Холмогорский вестник» и разместить на официальном сайте администрации Холмогорского муниципального округа Архангельской области в сети «Интернет».

Глава Холмогорского муниципального
округа Архангельской области

В.В. Дианов

ПРИЛОЖЕНИЕ
к распоряжению главы
Холмогорского муниципального округа
Архангельской области
от 04 июня 2025 года № 101

Схема расположения земельного участка на кадастровом плане территории

Условный номер земельного участка: 29:19:072801:3У1

Площадь земельного участка: 853 кв.м²

Масштаб 1:600

Кадастровый квартал: 29:19:072801
Система координат: МСК-29, зона 3



Фактическое использование земельного участка сложилось до принятия правил землепользования и застройки

Категория земель: земли населенных пунктов

Разрешенное использование: Малоэтажная многоквартирная жилая застройка

Местоположение: Российская Федерация, Архангельская область, м.о. Холмогорский, пос. Орлецы, дом 33

Территориальная зона: Ж-2 – Зона застройки малоэтажными жилыми домами (до 4 этажей, включая мансардный)

Обременение: особый режим хозяйственной и иной деятельности в водоохранной зоне, прибрежной защитной полосе, рыбоохранной зоне водного объекта (р. Северная Двина) – 200 метров

Описание границ смежных земельных участков: граничит с землями Холмогорского муниципального округа

Обозначение характерных точек границ	Координаты, м	
	X	Y
1	2	3
1	591139.67	3290865.00
2	591141.43	3290892.74
3	591114.27	3290895.60
4	591112.20	3290867.19
5	591115.64	3290863.58
6	591136.14	3290861.81

ГЛАВА ХОЛМОГОРСКОГО МУНИЦИПАЛЬНОГО ОКРУГА
АРХАНГЕЛЬСКОЙ ОБЛАСТИ

РАСПОРЯЖЕНИЕ

от 04 июня 2025 г. № 102
с. Холмогоры

О проведении общественных обсуждений

В соответствии с Градостроительным кодексом Российской Федерации, положением о порядке проведения общественных обсуждений и публичных слушаний по вопросам законодательства о градостроительной деятельности на территории Холмогорского муниципального округа Архангельской области, утвержденным решением Собрания депутатов Холмогорского муниципального округа Архангельской области от 26 июня 2023 года № 86:

1. Назначить общественные обсуждения по проекту решения об утверждении прилагаемой схемы расположения земельного участка на кадастровом плане территории: Российская Федерация, Архангельская область, муниципальный округ Холмогорский, поселок Орлецы, дом 44. Обременение: охранный зона ВЛ-0.4 кв. пос. Орлецы, публичный сервитут объекта электросетевого хозяйства «ВЛ-0.4 кв. пос. Орлецы», особый режим хозяйственной и иной деятельности в водоохранной зоне, прибрежной защитной полосе, рыбоохранной зоне водного объекта (р. Северная Двина) – 200 метров.

2. Установить дату начала общественных обсуждений 06 июня 2025 года и дату завершения общественных обсуждений 15 июня 2025 года.

3. Организацию и подготовку общественных обсуждений возложить на комиссию по землепользованию и застройке на территории Холмогорского муниципального округа Архангельской области.

4. Опубликовать настоящее распоряжение в газете «Холмогорский вестник» и разместить на официальном сайте администрации Холмогорского муниципального округа Архангельской области в сети «Интернет».

Глава Холмогорского муниципального
округа Архангельской области

В.В. Дианов

ПРИЛОЖЕНИЕ
к распоряжению главы
Холмогорского муниципального округа
Архангельской области
от 04 июня 2025 года № 102

Схема расположения земельного участка на кадастровом плане территории

Условный номер земельного участка: 29:19:072801:3У1

Площадь земельного участка: 1587 кв.м

Масштаб 1:900

Кадастровый квартал: 29:19:072801
Система координат: МСК-29, зона 3



Фактическое использование земельного участка сложилось до принятия правил землепользования и застройки

Категория земель: земли населенных пунктов

Разрешенное использование: Малоэтажная многоквартирная жилая застройка

Местоположение: Российская Федерация, Архангельская область, м.о. Холмогорский, пос. Орлецы, дом 44

Территориальная зона: Ж-2 – Зона застройки малоэтажными жилыми домами (до 4 этажей, включая мансардный)

Обременение: Охранная зона ВЛ-0.4 кв пос. Орлецы, Публичный сервитут объекта электросетевого хозяйства "ВЛ-0.4 кв пос. Орлецы"; особый режим хозяйственной и иной деятельности в водоохранной зоне, прибрежной защитной полосе, рыбоохранной зоне водного объекта (р. Северная Двина) – 200 метров

Описание границ смежных земельных участков: граничит с землями Холмогорского муниципального округа

Обозначение характерных точек границ	Координаты, м	
	X	Y
1	2	3
1	591024.04	3290962.65
2	591024.82	3290913.93
3	591028.37	3290910.87
4	591047.43	3290913.13
5	591056.51	3290918.88
6	591055.38	3290964.28

ГЛАВА ХОЛМОГОРСКОГО МУНИЦИПАЛЬНОГО ОКРУГА
АРХАНГЕЛЬСКОЙ ОБЛАСТИ

РАСПОРЯЖЕНИЕ

от 04 июня 2025 г. № 103
с. Холмогоры

О проведении общественных обсуждений

В соответствии с Градостроительным кодексом Российской Федерации, положением о порядке проведения общественных обсуждений и публичных слушаний по вопросам законодательства о градостроительной деятельности на территории Холмогорского муниципального округа Архангельской области, утвержденным решением Собрания депутатов Холмогорского муниципального округа Архангельской области от 26 июня 2023 года № 86:

1. Назначить общественные обсуждения по проекту решения об утверждении прилагаемой схемы расположения земельного участка на кадастровом плане территории: Российская Федерация, Архангельская область, муниципальный округ Холмогорский, поселок Орлецы, дом 23. Обременение: охранный зона ВЛ-0.4 кв. пос. Орлецы, публичный сервитут объекта электросетевого хозяйства «ВЛ-0.4 кв. пос. Орлецы», особый режим хозяйственной и иной деятельности в водоохранной зоне, прибрежной защитной полосе, рыбоохранной зоне водного объекта (р. Северная Двина) – 200 метров.

2. Установить дату начала общественных обсуждений 06 июня 2025 года и дату завершения общественных обсуждений 15 июня 2025 года.

3. Организацию и подготовку общественных обсуждений возложить на комиссию по землепользованию и застройке на территории Холмогорского муниципального округа Архангельской области.


4. Опубликовать настоящее распоряжение в газете «Холмогорский вестник» и разместить на официальном сайте администрации Холмогорского муниципального округа Архангельской области в сети «Интернет».

Глава Холмогорского муниципального
округа Архангельской области

В.В. Дианов

ПРИЛОЖЕНИЕ
к распоряжению главы
Холмогорского муниципального округа
Архангельской области
от 04 июня 2025 года № 103

Схема расположения земельного участка на кадастровом плане территории

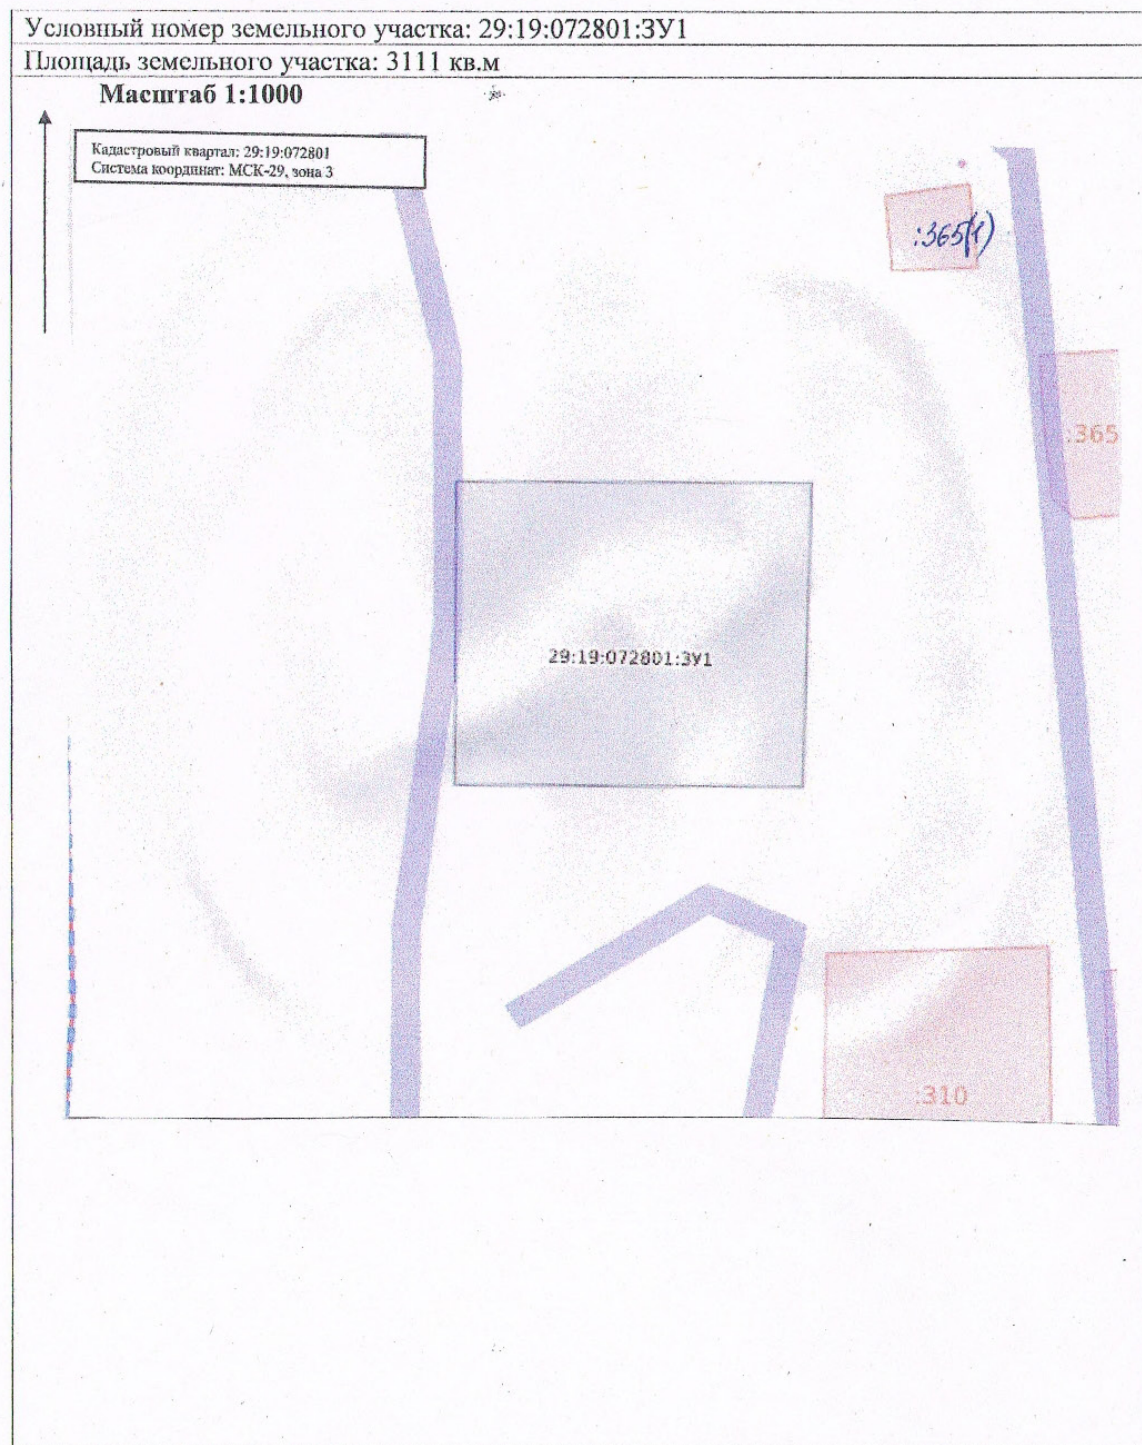

Фактическое использование земельного участка сложилось до принятия правил землепользования и застройки

Категория земель: земли населенных пунктов

Разрешенное использование: Малоэтажная многоквартирная жилая застройка

Местоположение: Российская Федерация, Архангельская область, м.о. Холмогорский, пос. Орлецы, дом №23

Территориальная зона: Ж-2 – Зона застройки малоэтажными жилыми домами (до 4 этажей, включая мансардный)

Обременение: Охранная зона ВЛ-0.4 кв пос. Орлецы, Публичный сервитут объекта электросетевого хозяйства "ВЛ-0.4 кв пос. Орлецы", особый режим хозяйственной и иной деятельности в водоохранной зоне, прибрежной защитной полосе, рыбоохранной зоне водного объекта (р. Северная Двина) – 200 метров

Описание границ смежных земельных участков: граничит с землями Холмогорского муниципального округа

Обозначение характерных точек границ	Координаты, м	
	X	Y
1	2	3
1	591155.80	3290757.60
2	591154.65	3290817.17
3	591101.93	3290814.79
4	591103.17	3290756.29

ГЛАВА ХОЛМОГОРСКОГО МУНИЦИПАЛЬНОГО ОКРУГА
АРХАНГЕЛЬСКОЙ ОБЛАСТИ

РАСПОРЯЖЕНИЕ

от 04 июня 2025 г. № 104
с. Холмогоры

О проведении общественных обсуждений

В соответствии с Градостроительным кодексом Российской Федерации, положением о порядке проведения общественных обсуждений и публичных слушаний по вопросам законодательства о градостроительной деятельности на территории Холмогорского муниципального округа Архангельской области, утвержденным решением Собрания депутатов Холмогорского муниципального округа Архангельской области от 26 июня 2023 года № 86:

1. Назначить общественные обсуждения по проекту решения об утверждении прилагаемой схемы расположения земельного участка на кадастровом плане территории: Российская Федерация, Архангельская область, муниципальный округ Холмогорский, поселок Орлецы, дом 40. Обременение: охранный зона ВЛ-0.4 кв. пос. Орлецы, публичный сервитут объекта электросетевого хозяйства «ВЛ-0.4 кв. пос. Орлецы», особый режим хозяйственной и иной деятельности в водоохранной зоне, прибрежной защитной полосе, рыбоохранной зоне водного объекта (р. Северная Двина) – 200 метров.

2. Установить дату начала общественных обсуждений 06 июня 2025 года и дату завершения общественных обсуждений 15 июня 2025 года.

3. Организацию и подготовку общественных обсуждений возложить на комиссию по землепользованию и застройке на территории Холмогорского муниципального округа Архангельской области.

4. Опубликовать настоящее распоряжение в газете «Холмогорский вестник» и разместить на официальном сайте администрации Холмогорского муниципального округа Архангельской области в сети «Интернет».

Глава Холмогорского муниципального
округа Архангельской области

В.В. Дианов

ПРИЛОЖЕНИЕ
к распоряжению главы
Холмогорского муниципального округа
Архангельской области
от 04 июня 2025 года № 104

Схема расположения земельного участка на кадастровом плане территории



Фактическое использование земельного участка сложилось до принятия правил землепользования и застройки

Категория земель: земли населенных пунктов

Разрешенное использование: Малоэтажная многоквартирная жилая застройка

Местоположение: Российская Федерация, Архангельская область, м.о. Холмогорский, пос. Орлецы, дом 40

Территориальная зона: Ж-2 – Зона застройки малоэтажными жилыми домами (до 4 этажей, включая мансардный)

Обременение: Охранная зона ВЛ-0.4 кв пос. Орлецы, Публичный сервитут объекта электросетевого хозяйства "ВЛ-0.4 кв пос. Орлецы", особый режим хозяйственной и иной деятельности в водоохранной зоне, прибрежной защитной полосе, рыбоохранной зоне водного объекта (р. Северная Двина) – 200 метров

Описание границ смежных земельных участков: граничит с землями Холмогорского муниципального округа

Обозначение характерных точек границ	Координаты, м	
	X	Y
1	2	3
1	591015.42	3290909.12
2	590978.21	3290910.72
3	590978.95	3290869.14
4	591008.50	3290869.62
5	591012.28	3290874.82

ГЛАВА ХОЛМОГОРСКОГО МУНИЦИПАЛЬНОГО ОКРУГА
АРХАНГЕЛЬСКОЙ ОБЛАСТИ

РАСПОРЯЖЕНИЕ

от 04 июня 2025 г. № 105
с. Холмогоры

О проведении общественных обсуждений

В соответствии с Градостроительным кодексом Российской Федерации, положением о порядке проведения общественных обсуждений и публичных слушаний по вопросам законодательства о градостроительной деятельности на территории Холмогорского муниципального округа Архангельской области, утвержденным решением Собрания депутатов Холмогорского муниципального округа Архангельской области от 26 июня 2023 года № 86:

1. Назначить общественные обсуждения по проекту решения об утверждении прилагаемой схемы расположения земельного участка на кадастровом плане территории: Российская Федерация, Архангельская область, муниципальный округ Холмогорский, поселок Орлецы, дом 39, дом 41. Обременение: охранный зона ВЛ-0.4 кв. пос. Орлецы, публичный сервитут объекта электросетевого хозяйства «ВЛ-0.4 кв. пос. Орлецы», особый режим хозяйственной и иной деятельности в водоохранной зоне, прибрежной защитной полосе, рыбоохранной зоне водного объекта (р. Северная Двина) – 200 метров.

2. Установить дату начала общественных обсуждений 06 июня 2025 года и дату завершения общественных обсуждений 15 июня 2025 года.

3. Организацию и подготовку общественных обсуждений возложить на комиссию по землепользованию и застройке на территории Холмогорского муниципального округа Архангельской области.


4. Опубликовать настоящее распоряжение в газете «Холмогорский вестник» и разместить на официальном сайте администрации Холмогорского муниципального округа Архангельской области в сети «Интернет».

Глава Холмогорского муниципального
округа Архангельской области

В.В. Дианов

ПРИЛОЖЕНИЕ
к распоряжению главы
Холмогорского муниципального округа Архангельской области
от 04 июня 2025 года № 105

Схема расположения земельного участка на кадастровом плане территории

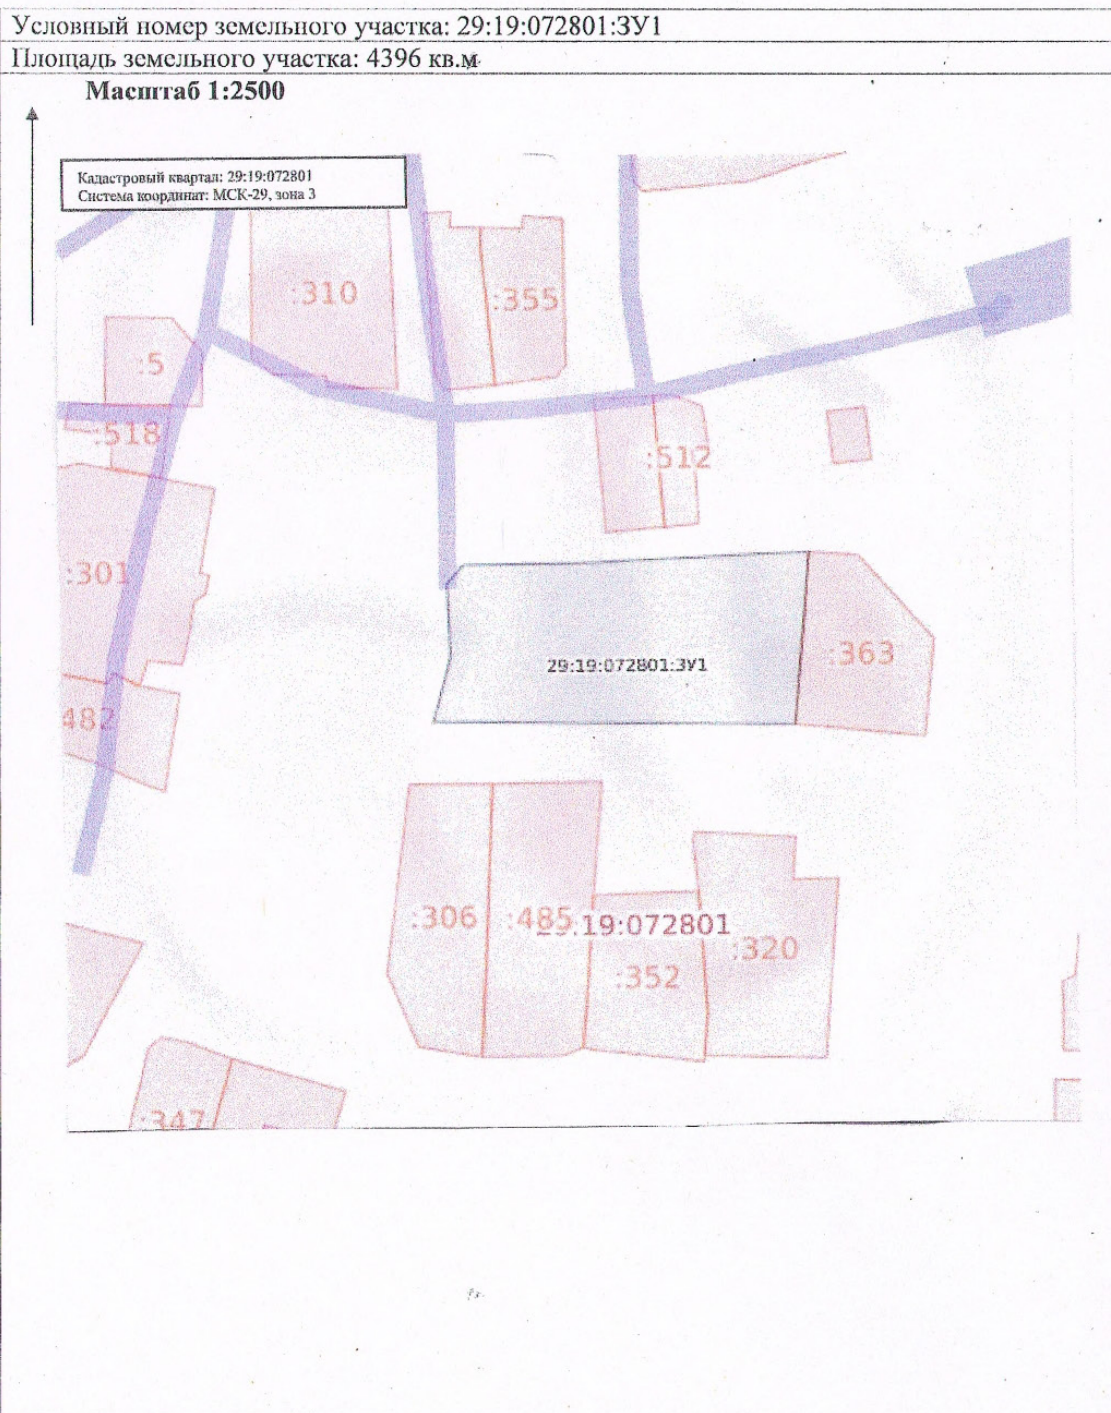

Фактическое использование земельного участка сложилось до принятия правил землепользования и застройки

Категория земель: земли населенных пунктов

Разрешенное использование: Малоэтажная многоквартирная жилая застройка

Местоположение: Российская Федерация, Архангельская область, м.о. Холмогорский, пос. Орлецы, дом 39, дом 41

Территориальная зона: Ж-2 – Зона застройки малоэтажными жилыми домами (до 4 этажей, включая мансардный)

Обременение: Охранная зона ВЛ-0.4 кв пос. Орлецы, Публичный сервитут объекта электросетевого хозяйства "ВЛ-0.4 кв пос. Орлецы", особый режим хозяйственной и иной деятельности в водоохранной зоне, прибрежной защитной полосе, рыбоохранной зоне водного объекта (р. Северная Двина) – 200 метров

Описание границ смежных земельных участков: граничит с землями Холмогорского муниципального округа, граничит с земельным участком с кадастровым номером 29:19:072801:363

Обозначение характерных точек границ	Координаты, м	
	X	Y
1	2	3
1	590970.41	3290965.72
2	590922.44	3290959.91
3	590927.07	3290861.65
4	590945.05	3290867.14
5	590965.58	3290867.16
6	590970.55	3290871.78
7	590969.77	3290906.06

ГЛАВА ХОЛМОГОРСКОГО МУНИЦИПАЛЬНОГО ОКРУГА
АРХАНГЕЛЬСКОЙ ОБЛАСТИ

РАСПОРЯЖЕНИЕ

от 04 июня 2025 г. № 106
с. Холмогоры

О проведении общественных обсуждений

В соответствии с Градостроительным кодексом Российской Федерации, положением о порядке проведения общественных обсуждений и публичных слушаний по вопросам законодательства о градостроительной деятельности на территории Холмогорского муниципального округа Архангельской области, утвержденным решением Собрания депутатов Холмогорского муниципального округа Архангельской области от 26 июня 2023 года № 86:

1. Назначить общественные обсуждения по проекту решения об утверждении прилагаемой схемы расположения земельного участка на кадастровом плане территории: Российская Федерация, Архангельская область, муниципальный округ Холмогорский, поселок Орлецы, дом 37, дом 38. Обременение: особый режим хозяйственной и иной деятельности в водоохранной зоне, прибрежной защитной полосе, рыбоохранной зоне водного объекта (р. Северная Двина) – 200 метров.

2. Установить дату начала общественных обсуждений 06 июня 2025 года и дату завершения общественных обсуждений 15 июня 2025 года.

3. Организацию и подготовку общественных обсуждений возложить на комиссию по землепользованию и застройке на территории Холмогорского муниципального округа Архангельской области.


4. Опубликовать настоящее распоряжение в газете «Холмогорский вестник» и разместить на официальном сайте администрации Холмогорского муниципального округа Архангельской области в сети «Интернет».

Глава Холмогорского муниципального
округа Архангельской области

В.В. Дианов

ПРИЛОЖЕНИЕ
к распоряжению главы
Холмогорского муниципального округа
Архангельской области
от 04 июня 2025 года № 106

Схема расположения земельного участка на кадастровом плане территории

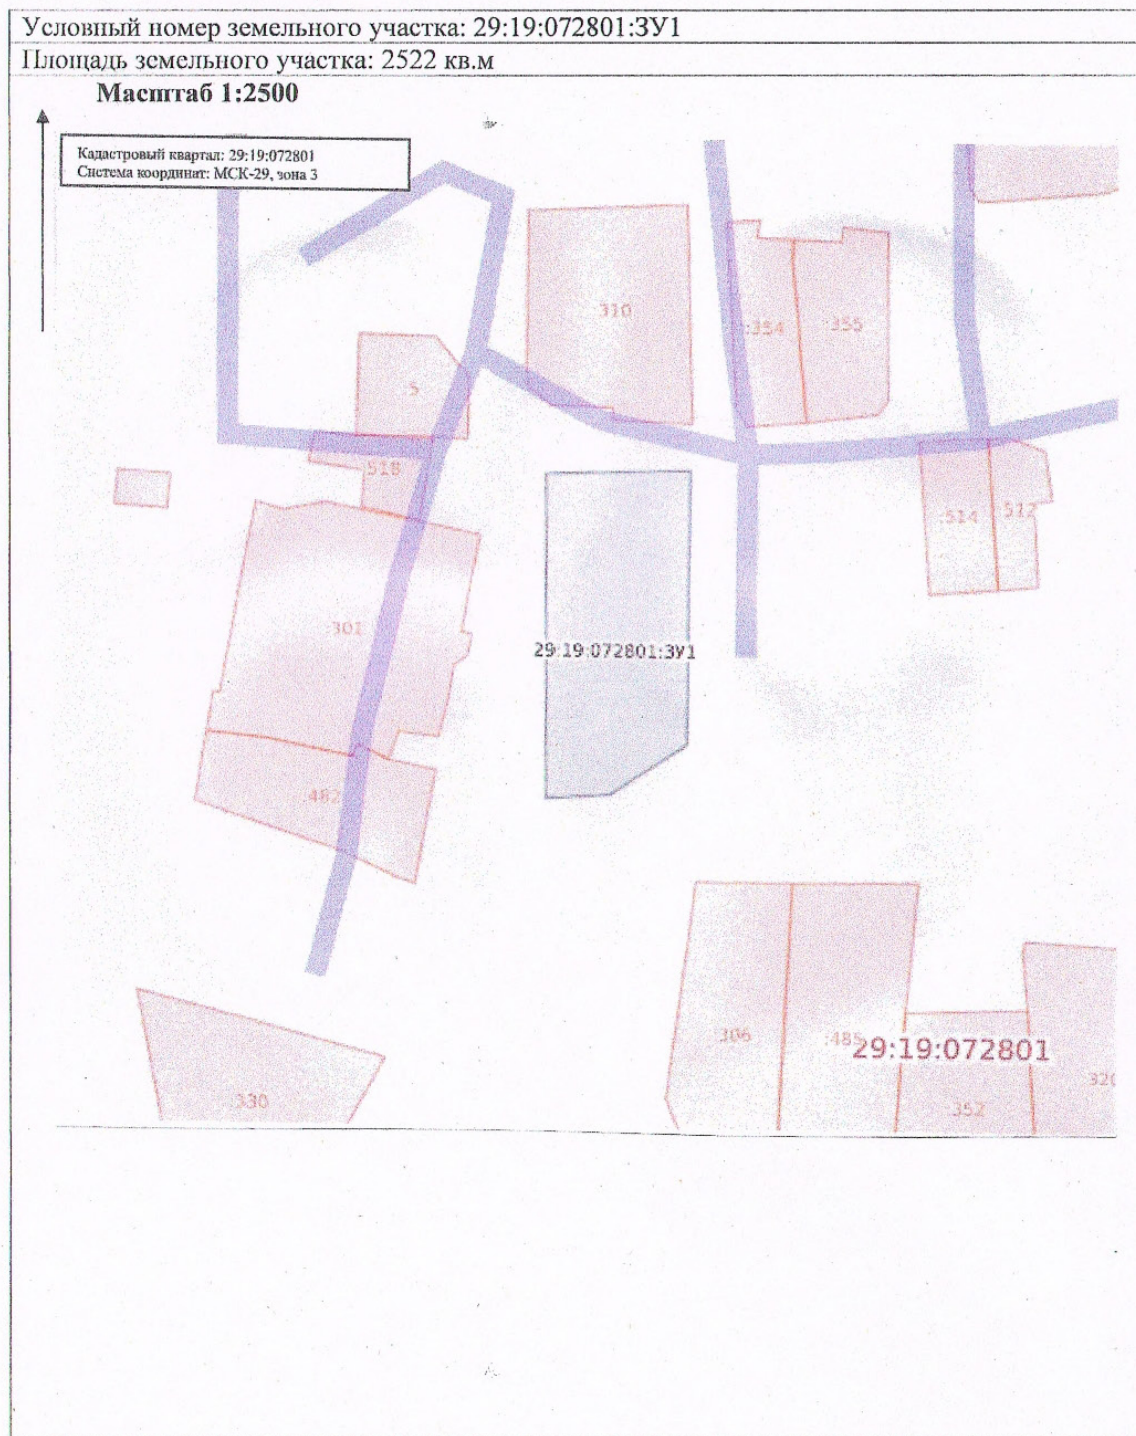

Фактическое использование земельного участка сложилось до принятия правил землепользования и застройки

Категория земель: земли населенных пунктов

Разрешенное использование: Малоэтажная многоквартирная жилая застройка

Местоположение: Российская Федерация, Архангельская область, м.о. Холмогорский, пос. Орлецы, дом 37, дом 38

Территориальная зона: Ж-2 – Зона застройки малоэтажными жилыми домами (до 4 этажей, включая мансардный)

Обременение: Особый режим хозяйственной и иной деятельности в водоохранной зоне, прибрежной защитной полосе, рыбоохранной зоне водного объекта (р. Северная Двина) – 200 метров

Описание границ смежных земельных участков: граничит с землями Холмогорского муниципального округа

Обозначение характерных точек границ	Координаты, м	
	X	Y
1	2	3
1	591009.44	3290821.06
2	591009.40	3290855.15
3	590942.88	3290852.82
4	590931.31	3290834.21
5	590930.84	3290819.30

ГЛАВА ХОЛМОГОРСКОГО МУНИЦИПАЛЬНОГО ОКРУГА
АРХАНГЕЛЬСКОЙ ОБЛАСТИ

РАСПОРЯЖЕНИЕ

от 04 июня 2025 г. № 107
с. Холмогоры

О проведении общественных обсуждений

В соответствии с Градостроительным кодексом Российской Федерации, положением о порядке проведения общественных обсуждений и публичных слушаний по вопросам законодательства о градостроительной деятельности на территории Холмогорского муниципального округа Архангельской области, утвержденным решением Собрания депутатов Холмогорского муниципального округа Архангельской области от 26 июня 2023 года № 86:

1. Назначить общественные обсуждения по проекту решения об утверждении прилагаемой схемы расположения земельного участка на кадастровом плане территории: Российская Федерация, Архангельская область, муниципальный округ Холмогорский, поселок Орлецы, дом 45. Обременение: охранный зона ВЛ-0.4 кв. пос. Орлецы, публичный сервитут объекта электросетевого хозяйства «ВЛ-0.4 кв. пос. Орлецы», особый режим хозяйственной и иной деятельности в водоохранной зоне, прибрежной защитной полосе, рыбоохранной зоне водного объекта (р. Северная Двина) – 200 метров.

2. Установить дату начала общественных обсуждений 06 июня 2025 года и дату завершения общественных обсуждений 15 июня 2025 года.

3. Организацию и подготовку общественных обсуждений возложить на комиссию по землепользованию и застройке на территории Холмогорского муниципального округа Архангельской области.

4. Опубликовать настоящее распоряжение в газете «Холмогорский вестник» и разместить на официальном сайте администрации Холмогорского муниципального округа Архангельской области в сети «Интернет».

Глава Холмогорского муниципального
округа Архангельской области

В.В. Дианов

ПРИЛОЖЕНИЕ
к распоряжению главы
Холмогорского муниципального округа
Архангельской области
от 04 июня 2025 года № 107

Схема расположения земельного участка на кадастровом плане территории

Условный номер земельного участка: 29:19:072801:3У1

Площадь земельного участка: 1917 кв.м

Масштаб 1:2500

Кадастровый квартал: 29:19:072801
Система координат: МСК-29, зона 3



Фактическое использование земельного участка сложилось до принятия правил землепользования и застройки

Категория земель: земли населенных пунктов

Разрешенное использование: Малоэтажная многоквартирная жилая застройка

Местоположение: Российская Федерация, Архангельская область, м.о. Холмогорский, пос. Орлецы, дом 45

Территориальная зона: Ж-2 – Зона застройки малоэтажными жилыми домами (до 4 этажей, включая мансардный)

Обременение: Охранная зона ВЛ-0.4 кв пос. Орлецы, Публичный сервитут объекта электросетевого хозяйства "ВЛ-0.4 кв пос. Орлецы", особый режим хозяйственной и иной деятельности в водоохранной зоне, прибрежной защитной полосе, рыбоохранной зоне водного объекта (р. Северная Двина) – 200 метров

Описание границ смежных земельных участков: граничит с землями Холмогорского муниципального округа

Обозначение характерных точек границ	Координаты, м	
	X	Y
1	2	3
1	591141.33	3290892.96
2	591114.22	3290895.69
3	591118.86	3290939.12
4	591130.61	3290968.89
5	591147.27	3290968.68
6	591146.12	3290937.84
7	591144.78	3290912.65
8	591143.53	3290901.37

Заключение
о результатах публичных слушаний
по проекту правового акта
«Об утверждении отчета об исполнении бюджета Холмогорского
муниципального округа Архангельской области за 2024 год»

5 июня 2025 года в 17 часов 00 минут проведены публичные слушания по проекту решения Собрания депутатов Холмогорского муниципального округа Архангельской области «Об утверждении отчета об исполнении бюджета Холмогорского муниципального округа Архангельской области за 2024 год».

Проект решения и Постановление Главы Холмогорского муниципального округа Архангельской области от 20 мая 2025 года № 10 опубликованы в официальном печатном издании - газете «Холмогорский вестник» от 23 мая 2025 года № 21 и на официальном сайте <https://holmogory.gosuslugi.ru/>.

Приняли участие в публичных слушаниях 26 человек.

По результатам публичных слушаний были приняты рекомендации Собранию депутатов Холмогорского муниципального округа Архангельской области рассмотреть и принять проект решения Собрания депутатов Холмогорского муниципального округа Архангельской области «Об утверждении отчета об исполнении бюджета Холмогорского муниципального округа Архангельской области за 2024 год» на заседании Собрания депутатов Холмогорского муниципального округа Архангельской области.

Председательствующий на слушаниях
заместитель председателя
организационной комиссии
Ю.А.Ялунина

2

1) предложений и замечаний не поступило.

7. Выводы и рекомендации по проведению общественных обсуждений по проекту (аргументированные рекомендации организатора общественных обсуждений о целесообразности или нецелесообразности учета внесенных участниками общественных обсуждений предложений и замечаний и выводы по результатам общественных обсуждений):

– общественные обсуждения по проекту решения администрации Холмогорского муниципального округа Архангельской области об утверждении схемы расположения земельного участка на кадастровом плане территории проведены в соответствии с действующим законодательством Российской Федерации;

– считать общественные обсуждения по проекту решения администрации Холмогорского муниципального округа Архангельской области об утверждении схемы расположения земельного участка на кадастровом плане территории состоявшимися;

– рекомендовать утвердить представленный проект в установленном порядке.

Председатель

А.А. Арабинский

Секретарь

И.Р. Бобкин

ЗАКЛЮЧЕНИЕ

о результатах общественных обсуждений

по проекту решения администрации Холмогорского муниципального округа Архангельской области об утверждении схемы расположения земельного участка на кадастровом плане территории

от 06 июня 2025 года

с. Холмогоры

1. Общие сведения о проекте, представленном на общественные обсуждения: проект решения администрации Холмогорского муниципального округа Архангельской области об утверждении схемы расположения земельного участка на кадастровом плане территории:

– формируемый земельный участок в кадастровом квартале 29:19:161914, площадью 722 кв.м., расположенный по адресу: Архангельская область, Холмогорский муниципальный округ, село Холмогоры, ул. Октябрьская, дом 33.

2. Организатор общественных обсуждений: комиссия по землепользованию и застройке на территории Холмогорского муниципального округа Архангельской области.

3. Количество участников общественных обсуждений: 0 человек

4. Сведения о протоколе общественных обсуждений: от 06 июня 2025 года протокол общественных обсуждений по решению администрации Холмогорского муниципального округа Архангельской области об утверждении схемы расположения земельного участка на кадастровом плане территории.

5. Содержание предложений и замечаний, касающихся проекта, внесенных участниками общественных обсуждений, постоянно проживающих на территории, в пределах которой проведены общественные обсуждения:

1) предложений и замечаний не поступило.

6. Содержание предложений и замечаний, касающихся проекта, внесенных иными участниками общественных обсуждений:

ЗАКЛЮЧЕНИЕ

о результатах общественных обсуждений

по проекту решения администрации Холмогорского муниципального округа
Архангельской области об утверждении схемы расположения земельного
участка на кадастровом плане территории

от 06 июня 2025 года с. Холмогоры

1. Общие сведения о проекте, представленном на общественные
обсуждения: проект решения администрации Холмогорского муниципального
округа Архангельской области об утверждении схемы расположения
земельного участка на кадастровом плане территории:

– формируемый земельный участок в кадастровом квартале
29:19:161907, площадью 4360 кв.м., расположенный по адресу: Архангельская
область, Холмогорский муниципальный округ, село Холмогоры, Шубина.

2. Организатор общественных обсуждений: комиссия по
землепользованию и застройке на территории Холмогорского муниципального
округа Архангельской области.

3. Количество участников общественных обсуждений: 0 человек

4. Сведения о протоколе общественных обсуждений: от 06 июня 2025
года протокол общественных обсуждений по решению администрации
Холмогорского муниципального округа Архангельской области об
утверждении схемы расположения земельного участка на кадастровом плане
территории.

5. Содержание предложений и замечаний, касающихся проекта,
внесенных участниками общественных обсуждений, постоянно проживающих
на территории, в пределах которой проведены общественные обсуждения:

1) предложений и замечаний не поступило.

6. Содержание предложений и замечаний, касающихся проекта,
внесенных иными участниками общественных обсуждений:

1) предложений и замечаний не поступило.

2

7. Выводы и рекомендации по проведению общественных обсуждений
по проекту (аргументированные рекомендации организатора общественных
обсуждений о целесообразности или нецелесообразности учета внесенных
участниками общественных обсуждений предложений и замечаний и выводы
по результатам общественных обсуждений):

– общественные обсуждения по проекту решения администрации
Холмогорского муниципального округа Архангельской области об
утверждении схемы расположения земельного участка на кадастровом плане
территории проведены в соответствии с действующим законодательством
Российской Федерации;

– считать общественные обсуждения по проекту решения администрации
Холмогорского муниципального округа Архангельской области об
утверждении схемы расположения земельного участка на кадастровом плане
территории состоявшимися;

– рекомендовать утвердить представленный проект в установленном
порядке.

Председатель

А.А. Арабинский

Секретарь

И.Р. Бобкин

7. Выводы и рекомендации по проведению общественных обсуждений по проекту (аргументированные рекомендации организатора общественных обсуждений о целесообразности или нецелесообразности учета внесенных участниками общественных обсуждений предложений и замечаний и выводы по результатам общественных обсуждений):

– общественные обсуждения по проекту решения администрации Холмогорского муниципального округа Архангельской области об утверждении схемы расположения земельного участка на кадастровом плане территории проведены в соответствии с действующим законодательством Российской Федерации;

– считать общественные обсуждения по проекту решения администрации Холмогорского муниципального округа Архангельской области об утверждении схемы расположения земельного участка на кадастровом плане территории состоявшимися;

– рекомендовать утвердить представленный проект в установленном порядке.

Председатель

А.А. Арабинский

Секретарь

И.Р. Бобкин

ЗАКЛЮЧЕНИЕ

о результатах общественных обсуждений

по проекту решения администрации Холмогорского муниципального округа Архангельской области об утверждении схемы расположения земельного участка на кадастровом плане территории

от 06 июня 2025 года

с. Холмогоры

1. Общие сведения о проекте, представленном на общественные обсуждения: проект решения администрации Холмогорского муниципального округа Архангельской области об утверждении схемы расположения земельного участка на кадастровом плане территории:

– формируемый земельный участок в кадастровом квартале 29:19:100507, площадью 1649 кв.м., расположенный по адресу: Архангельская область, Холмогорский муниципальный округ, деревня Харлово, дом 6.

2. Организатор общественных обсуждений: комиссия по землепользованию и застройке на территории Холмогорского муниципального округа Архангельской области.

3. Количество участников общественных обсуждений: 0 человек

4. Сведения о протоколе общественных обсуждений: от 06 июня 2025 года протокол общественных обсуждений по решению администрации Холмогорского муниципального округа Архангельской области об утверждении схемы расположения земельного участка на кадастровом плане территории.

5. Содержание предложений и замечаний, касающихся проекта, внесенных участниками общественных обсуждений, постоянно проживающих на территории, в пределах которой проведены общественные обсуждения:

1) предложений и замечаний не поступило.

6. Содержание предложений и замечаний, касающихся проекта, внесенных иными участниками общественных обсуждений:

1) предложений и замечаний не поступило.

ЗАКЛЮЧЕНИЕ

о результатах общественных обсуждений

по проекту решения администрации Холмогорского муниципального округа
Архангельской области об утверждении схемы расположения земельного
участка на кадастровом плане территории

от 06 июня 2025 года

с. Холмогоры

1. Общие сведения о проекте, представленном на общественные обсуждения: проект решения администрации Холмогорского муниципального округа Архангельской области об утверждении схемы расположения земельного участка на кадастровом плане территории:

– формируемый земельный участок в кадастровом квартале 29:19:162201, площадью 1035 кв.м., расположенный по адресу: Архангельская область, Холмогорский муниципальный округ, деревня Демидово, дом 5.

2. Организатор общественных обсуждений: комиссия по землепользованию и застройке на территории Холмогорского муниципального округа Архангельской области.

3. Количество участников общественных обсуждений: 0 человек

4. Сведения о протоколе общественных обсуждений: от 06 июня 2025 года протокол общественных обсуждений по решению администрации Холмогорского муниципального округа Архангельской области об утверждении схемы расположения земельного участка на кадастровом плане территории.

5. Содержание предложений и замечаний, касающихся проекта, внесенных участниками общественных обсуждений, постоянно проживающих на территории, в пределах которой проведены общественные обсуждения:

1) предложений и замечаний не поступило.

6. Содержание предложений и замечаний, касающихся проекта, внесенных иными участниками общественных обсуждений:

1) предложений и замечаний не поступило.

7. Выводы и рекомендации по проведению общественных обсуждений по проекту (аргументированные рекомендации организатора общественных обсуждений о целесообразности или нецелесообразности учета внесенных участниками общественных обсуждений предложений и замечаний и выводы по результатам общественных обсуждений):

– общественные обсуждения по проекту решения администрации Холмогорского муниципального округа Архангельской области об утверждении схемы расположения земельного участка на кадастровом плане территории проведены в соответствии с действующим законодательством Российской Федерации;

– считать общественные обсуждения по проекту решения администрации Холмогорского муниципального округа Архангельской области об утверждении схемы расположения земельного участка на кадастровом плане территории состоявшимися;

– рекомендовать утвердить представленный проект в установленном порядке.

Председатель

А.А. Арабинский

Секретарь

И.Р. Бобкин

1) предложений и замечаний не поступило.

7. Выводы и рекомендации по проведению общественных обсуждений по проекту (аргументированные рекомендации организатора общественных обсуждений о целесообразности или нецелесообразности учета внесенных участниками общественных обсуждений предложений и замечаний и выводы по результатам общественных обсуждений):

— общественные обсуждения по проекту решения администрации Холмогорского муниципального округа Архангельской области об утверждении схемы расположения земельного участка на кадастровом плане территории проведены в соответствии с действующим законодательством Российской Федерации;

— считать общественные обсуждения по проекту решения администрации Холмогорского муниципального округа Архангельской области об утверждении схемы расположения земельного участка на кадастровом плане территории состоявшимися;

— рекомендовать утвердить представленный проект в установленном порядке.

Председатель

А.А. Арабинский

Секретарь

И.Р. Бобкин

ЗАКЛЮЧЕНИЕ

о результатах общественных обсуждений

по проекту решения администрации Холмогорского муниципального округа Архангельской области об утверждении схемы расположения земельного участка на кадастровом плане территории

от 06 июня 2025 года

с. Холмогоры

1. Общие сведения о проекте, представленном на общественные обсуждения: проект решения администрации Холмогорского муниципального округа Архангельской области об утверждении схемы расположения земельного участка на кадастровом плане территории:

— формируемый земельный участок в кадастровом квартале 29:19:161913, площадью 1429 кв.м., расположенный по адресу: Архангельская область, Холмогорский муниципальный округ, село Холмогоры, ул. Октябрьская, дом 16.

2. Организатор общественных обсуждений: комиссия по землепользованию и застройке на территории Холмогорского муниципального округа Архангельской области.

3. Количество участников общественных обсуждений: 0 человек

4. Сведения о протоколе общественных обсуждений: от 06 июня 2025 года протокол общественных обсуждений по решению администрации Холмогорского муниципального округа Архангельской области об утверждении схемы расположения земельного участка на кадастровом плане территории.

5. Содержание предложений и замечаний, касающихся проекта, внесенных участниками общественных обсуждений, постоянно проживающих на территории, в пределах которой проведены общественные обсуждения:

1) предложений и замечаний не поступило.

6. Содержание предложений и замечаний, касающихся проекта, внесенных иными участниками общественных обсуждений:

ЗАКЛЮЧЕНИЕ

о результатах общественных обсуждений

по проекту решения администрации Холмогорского муниципального округа
Архангельской области об утверждении схемы расположения земельного

участка на кадастровом плане территории

от 06 июня 2025 года с. Холмогоры

1. Общие сведения о проекте, представленном на общественные обсуждения: проект решения администрации Холмогорского муниципального округа Архангельской области об утверждении схемы расположения земельного участка на кадастровом плане территории:

– формируемый земельный участок в кадастровом квартале 29:19:161907, площадью 3084 кв.м., расположенный по адресу: Архангельская область, Холмогорский муниципальный округ, село Холмогоры, ул. Шубина, дом 31А.

2. Организатор общественных обсуждений: комиссия по землепользованию и застройке на территории Холмогорского муниципального округа Архангельской области.

3. Количество участников общественных обсуждений: 0 человек

4. Сведения о протоколе общественных обсуждений: от 06 июня 2025 года протокол общественных обсуждений по решению администрации Холмогорского муниципального округа Архангельской области об утверждении схемы расположения земельного участка на кадастровом плане территории.

5. Содержание предложений и замечаний, касающихся проекта, внесенных участниками общественных обсуждений, постоянно проживающих на территории, в пределах которой проведены общественные обсуждения:

1) предложений и замечаний не поступило.

6. Содержание предложений и замечаний, касающихся проекта, внесенных иными участниками общественных обсуждений:

1) предложений и замечаний не поступило.

7. Выводы и рекомендации по проведению общественных обсуждений по проекту (аргументированные рекомендации организатора общественных обсуждений о целесообразности или нецелесообразности учета внесенных участниками общественных обсуждений предложений и замечаний и выводы по результатам общественных обсуждений):

– общественные обсуждения по проекту решения администрации Холмогорского муниципального округа Архангельской области об утверждении схемы расположения земельного участка на кадастровом плане территории проведены в соответствии с действующим законодательством Российской Федерации;

– считать общественные обсуждения по проекту решения администрации Холмогорского муниципального округа Архангельской области об утверждении схемы расположения земельного участка на кадастровом плане территории состоявшимися;

рекомендовать утвердить представленный проект в установленном порядке.

Председатель

А.А. Арабинский

Секретарь

И.Р. Бобкин

ЗАКЛЮЧЕНИЕ

о результатах общественных обсуждений

по проекту решения администрации Холмогорского муниципального округа
Архангельской области об утверждении схемы расположения земельного
участка на кадастровом плане территории

от 06 июня 2025 года

с. Холмогоры

1. Общие сведения о проекте, представленном на общественные обсуждения: проект решения администрации Холмогорского муниципального округа Архангельской области об утверждении схемы расположения земельного участка на кадастровом плане территории:

– формируемый земельный участок в кадастровом квартале 29:19:161907, площадью 2711 кв.м., расположенный по адресу: Архангельская область, Холмогорский муниципальный округ, село Холмогоры, ул. Шубина, дом 26Б.

2. Организатор общественных обсуждений: комиссия по землепользованию и застройке на территории Холмогорского муниципального округа Архангельской области.

3. Количество участников общественных обсуждений: 0 человек

4. Сведения о протоколе общественных обсуждений: от 06 июня 2025 года протокол общественных обсуждений по решению администрации Холмогорского муниципального округа Архангельской области об утверждении схемы расположения земельного участка на кадастровом плане территории.

5. Содержание предложений и замечаний, касающихся проекта, внесенных участниками общественных обсуждений, постоянно проживающих на территории, в пределах которой проведены общественные обсуждения:

1) предложений и замечаний не поступило.

6. Содержание предложений и замечаний, касающихся проекта, внесенных иными участниками общественных обсуждений:

1) предложений и замечаний не поступило.

7. Выводы и рекомендации по проведению общественных обсуждений по проекту (аргументированные рекомендации организатора общественных обсуждений о целесообразности или нецелесообразности учета внесенных участниками общественных обсуждений предложений и замечаний и выводы по результатам общественных обсуждений):


– общественные обсуждения по проекту решения администрации Холмогорского муниципального округа Архангельской области об утверждении схемы расположения земельного участка на кадастровом плане территории проведены в соответствии с действующим законодательством Российской Федерации;

– считать общественные обсуждения по проекту решения администрации Холмогорского муниципального округа Архангельской области об утверждении схемы расположения земельного участка на кадастровом плане территории состоявшимися;

– рекомендовать утвердить представленный проект в установленном порядке.

Председатель

Секретарь

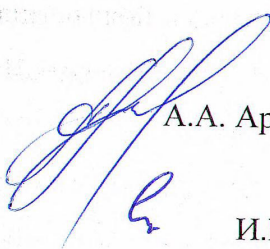

А.А. Арабинский

И.Р. Бобкин

ИЗВЕЩЕНИЕ О ПРОВЕДЕНИИ СОБРАНИЯ О СОГЛАСОВАНИИ МЕСТОПОЛОЖЕНИЯ ГРАНИЦ ЗЕМЕЛЬНОГО УЧАСТКА

Кадастровым инженером Штаборовым Дмитрием Анатольевичем, почтовый адрес: 163072, Архангельская область, г. Архангельск, ул. Комсомольская, д. 47, кв. 3, адрес электронной почты: d.shtaborov@yandex.ru, тел. +79052930401, № регистрации в государственном реестре лиц, осуществляющих кадастровую деятельность 39230, СНИЛС 118-621-037-35, выполняются кадастровые работы по уточнению границ и площади земельного участка с кадастровым номером 29:19:110401:10, расположенного по адресу: Российская Федерация, Архангельская обл., муниципальный округ Холмогорский, деревня Великий Двор, земельный участок 13.

Заказчиком кадастровых работ является Плохов Сергей Владимирович, почтовый адрес: г. Архангельск, наб. Северной Двины, д. 95, кв. 31, тел. 89021965999.

Смежный земельный участок, в отношении местоположения границ которого проводится согласование: с кадастровым номером 29:19:110401:11, расположенный по адресу: Российская Федерация, Архангельская обл., муниципальный округ Холмогорский, деревня Великий Двор, земельный участок 14.

Собрание по поводу согласования местоположения границ состоится 12 июля 2025 года в 12 часов 00 минут по адресу: Архангельская область, Холмогорский район, д. Великий Двор, дом 13.

С проектом межевого плана земельного участка можно ознакомиться по адресу: г. Архангельск, пр. Ломоносова, д. 39 корп. 1.

Требования о проведении согласования местоположения границ земельных участков на местности принимаются с 12 июня 2025 года по 11 июля 2025 года, обоснованные возражения о местоположении границ земельных участков после ознакомления с проектом межевого плана принимаются с 12 июня 2025 года по 11 июля 2025 года, по адресу: г. Архангельск, пр. Ломоносова, д. 39 корп. 1.

При проведении согласования местоположения границ при себе необходимо иметь документ, удостоверяющий личность, а также документы о правах на земельный участок (часть 12 статьи 39, часть 2 статьи 40 Федерального закона от 24 июля 2007 г. № 221-ФЗ «О кадастровой деятельности»).

ИЗВЕЩЕНИЕ О ПРОВЕДЕНИИ СОБРАНИЯ О СОГЛАСОВАНИИ МЕСТОПОЛОЖЕНИЯ ГРАНИЦЫ ЗЕМЕЛЬНОГО УЧАСТКА

Кадастровым инженером Шаламовым Тимофеем Юрьевичем, квалификационный аттестат № 29–11-81, почтовый адрес: 163060, Архангельская область, г. Архангельск, ул. Урицкого, д. 47, офис 305 Б, контактный телефон: 8–921–249–69–66, e-mail: dvinkad@yandex.ru, выполняются кадастровые работы по уточнению границ земельного участка с кадастровым номером 29:19:140101:61, расположенного по адресу: Российская Федерация, Архангельская обл., муниципальный округ Холмогорский, деревня Вождорма, земельный участок 21

Заказчиком кадастровых работ является Петрова Нина Ильинична, адрес: г. Новодвинск, ул. 50 лет Октября, 40-32, телефон 8-911-550-70-10.

Смежный земельный участок, с правообладателями которого требуется согласовать местоположение границ 29:19:140101:62 – Российская Федерация, Архангельская область, муниципальный округ Холмогорский, деревня Вождорма, земельный участок 62.

Собрание заинтересованных лиц по поводу согласования местоположения границ состоится по адресу: Российская Федерация, Архангельская обл., муниципальный округ Холмогорский, деревня Вождорма, земельный участок 21, 11 июля 2025 г. в 10 часов 00 минут.

С проектом межевого плана земельного участка можно ознакомиться по адресу: Архангельская область, г. Архангельск, ул. Урицкого, д. 47, офис 305 Б.

Возражения по проекту межевого плана и требования о проведении согласования местоположения границ земельного участка на местности принимаются с 11 июня 2025 г. по 11 июля 2025 г. по адресу: Архангельская область, г. Архангельск, ул. Урицкого, д. 47, офис 305 Б.

При проведении согласования местоположения границ при себе необходимо иметь документы, удостоверяющие личность, а также документы о правах на земельный участок.

Газета «Холмогорский вестник»

Учредитель: администрация

Холмогорского муниципального округа Архангельской области

Главный редактор: Зелянина Н.В.

Адрес редакции, издателя, типографии: 164530,

с. Холмогоры, наб. им. Горончаровского, 21. тел. 33-642

Тираж: 50 экз.

Распространяется бесплатно

Подписано в печать: по графику-14.00, фактически-14.00