

ХОЛМОГОРСКИЙ

16+



ВЕСТНИК

№ 27 (133)

24 июня

2025 года

АДМИНИСТРАЦИЯ ХОЛМОГОРСКОГО МУНИЦИПАЛЬНОГО ОКРУГА АРХАНГЕЛЬСКОЙ ОБЛАСТИ

ПОСТАНОВЛЕНИЕ

от 20 июня 2025 г. № 97

с. Холмогоры

Об утверждении Списка резервных помещений (мест) для проведения голосования на выборах, проводимых на территории Холмогорского муниципального округа

В соответствии с Федеральным законом от 12 июня 2002 года № 67-ФЗ «Об основных гарантиях избирательных прав и права на участие в референдуме граждан Российской Федерации», областным законом Архангельской области от 05 марта 1999 года № 113-21-ОЗ «Об избирательной комиссии Архангельской области», по согласованию с Холмогорской территориальной избирательной комиссией администрация Холмогорского муниципального округа Архангельской области постановляет:

1. Утвердить прилагаемый Список резервных помещений (мест) для проведения голосования на выборах, проводимых на территории Холмогорского муниципального округа.
2. Настоящее постановление вступает в силу со дня его официального опубликования в газете «Холмогорский вестник».

Глава Холмогорского муниципального
округа Архангельской области

В.В. Дианов

УТВЕРЖДЕН

постановлением администрации
Холмогорского муниципального округа
Архангельской области
от 20 июня 2025 г. № 97

СПИСОК резервных помещений (мест) для проведения голосования на выборах, проводимых на территории Холмогорского муниципального округа

1. Кехотский избирательный участок № 918.
Место нахождения резервного помещения для голосования: д. Григоровская, дом 31, Кехотский Дом Культуры.
2. Койдокурский избирательный участок № 919.
Место нахождения резервного помещения для голосования: Койдокурский Дом Культуры д. Хомяковская, д. 90.
3. Курейский избирательный участок № 921.
Место нахождения резервного помещения для голосования: д. Анашкино, дом 45, библиотека.

4. Плезмзаводской избирательный участок № 922 имени Адольфа Семеновича Ляпина.
Место нахождения резервного помещения для голосования: с. Холмогоры, ул. Ломоносова, дом 35, Центр Культуры «Двина».
 5. Холмогорский избирательный участок № 923.
Место нахождения резервного помещения для голосования: с. Холмогоры, ул. Ломоносова, дом 35, Центр Культуры «Двина».
 6. Ухтоостровский избирательный участок № 924.
Место нахождения резервного помещения для голосования: д. Горка-Кузнечевская, дом 28А, ФАП.
 7. Рембуевский избирательный участок № 925.
Место нахождения резервного помещения для голосования: д. Рембуево, Рембуевский детский дом.
 8. Луковецкий избирательный участок № 927.
Место нахождения резервного помещения для голосования: Луковецкий Дом Культуры п. Луковецкий ул. Советская, 10.
 9. Ломоносовский избирательный участок № 929.
Место нахождения резервного помещения для голосования: с. Ломоносово, дом 67-а, Ломоносовский Дом Культуры.
 10. Матигорский избирательный участок № 930.
Место нахождения резервного помещения для голосования: д. Харлово, ул. им. А.Д. Шиловского, дом 60а, школа.
 11. Устьпинезский избирательный участок № 933.
Место нахождения резервного помещения для голосования: п. Усть-Пинега, ул. Двинская, дом 12, Матигорский территориальный отдел администрации Холмогорского муниципального округа Архангельской области.
 12. Белогорский избирательный участок № 934.
Место нахождения резервного помещения для голосования: п. Белогорский, ул. Советская, дом 26, школа.
 13. Светлозерский избирательный участок № 935.
Место нахождения резервного помещения для голосования: п. Светлый, дом 18, Светлозерский Дом Культуры.
 14. Копачевский избирательный участок № 939.
Место нахождения резервного помещения для голосования: д. Пятково дом 29А, здание пожарного поста.
 15. Ракульский избирательный участок № 940.
Место нахождения резервного помещения для голосования: п. Брин-Наволоок, ул. Набережная, дом 39, Матигорский территориальный отдел администрации Холмогорского муниципального округа Архангельской области.
 16. Бриннаволоцкий избирательный участок № 943.
Место нахождения резервного помещения для голосования: п. Брин-Наволоок, ул. Набережная, дом 39, Матигорский территориальный отдел администрации Холмогорского муниципального округа Архангельской области.
 17. Емецкий избирательный участок № 945 имени Братьев Вальневых.
Место нахождения резервного помещения для голосования: с. Емецк, ул. Рубцова, дом 1, школа.
 18. Пингишенский избирательный участок № 948.
Место нахождения резервного помещения для голосования: д. Погост, дом 8, Емецкий территориальный отдел администрации Холмогорского муниципального округа Архангельской области.
 19. Хаврогорский избирательный участок № 950.
Место нахождения резервного помещения для голосования: д. Часовня, дом 10, администрация АО «Хаврогорское».
 20. Бельковский избирательный участок № 953.
Место нахождения резервного помещения для голосования: с. Емецк, ул. Горончаровского, дом 53, Емецкий Дом Культуры.
 21. Зачачьевский избирательный участок № 954.
Место нахождения резервного помещения для голосования: д. Заболотье, дом 106а, школа.
 22. Почтовской избирательный участок № 955.
Место нахождения резервного помещения для голосования: д. Заболотье, д. 106, Емецкий территориальный отдел администрации Холмогорского муниципального округа Архангельской области.
 23. Двинской избирательный участок № 956.
Место нахождения резервного помещения для голосования: п. Двинской, ул. Университетская, дом 48, Двинской Дом Культуры.
 24. Селецкий избирательный участок № 957.
Место нахождения резервного помещения для голосования: д. Погост, ул. Почтовая, дом 7а, Селецкий Дом Культуры.
-

АДМИНИСТРАЦИЯ ХОЛМОГОРСКОГО МУНИЦИПАЛЬНОГО ОКРУГА АРХАНГЕЛЬСКОЙ ОБЛАСТИ

ПО С Т А Н О В Л Е Н И Е

от 23 июня 2025 г. № 98

с. Холмогоры

О внесении изменений в перечень муниципальных услуг, предоставляемых администрацией Холмогорского муниципального округа Архангельской области

В целях изменения перечня муниципальных услуг, предоставляемых администрацией Холмогорского муниципального округа Архангельской области, в соответствии со статьей 11 Федерального закона от 27 июля 2010 года № 210-ФЗ «Об организации предоставления государственных и муниципальных услуг», подпунктом 1 пункта 2 статьи 7 областного закона от 2 июля 2012 года № 508-32-ОЗ «О государственных и муниципальных услугах в Архангельской области и дополнительных мерах по защите прав человека и гражданина при их предоставлении» администрация Холмогорского муниципального округа Архангельской области постановляет:

1. Внести изменения в перечень муниципальных услуг, предоставляемых администрацией Холмогорского муниципального округа Архангельской области, утвержденный постановлением администрации Холмогорского муниципального округа Архангельской области от 12 января 2023 года № 32:

1) пункт 22 раздела «Жилищные отношения» перечня муниципальных услуг, предоставляемых администрацией Холмогорского муниципального округа Архангельской области, изложить в следующей редакции:

«

22	Признание помещений жилыми помещениями, жилых помещений непригодными (пригодными) для проживания, многоквартирных домов аварийными и подлежащими сносу или реконструкции, садовых домов жилыми домами и жилых домов садовыми домами помещениями на территории Холмогорского муниципального округа Архангельской области	Емецкий территориальный отдел администрации Холмогорского муниципального округа Архангельской области Луковецкий территориальный отдел администрации Холмогорского муниципального округа Архангельской области Матигорский территориальный отдел администрации Холмогорского муниципального округа Архангельской области Холмогорский территориальный отдел администрации Холмогорского муниципального округа Архангельской области
----	---	--

».

2. Настоящее постановление вступает в силу со дня его официального опубликования в газете «Холмогорский вестник».

Глава Холмогорского муниципального округа Архангельской области

В.В. Дианов

ГЛАВА ХОЛМОГОРСКОГО МУНИЦИПАЛЬНОГО ОКРУГА
АРХАНГЕЛЬСКОЙ ОБЛАСТИ

ПО С Т А Н О В Л Е Н И Е

от 23 июня 2025 г. № 13
с. ХолмогорыО внесении изменений в постановление главы Холмогорского муниципального округа Архангельской области
от 04 сентября 2023 года № 15

В соответствии с Уставом Холмогорского муниципального округа Архангельской области и в связи с кадровыми изменениями постановляю:

1. Внести изменения в постановление главы Холмогорского муниципального округа Архангельской области от 04 сентября 2023 года № 15 «О создании Единой комиссии по соблюдению требований к служебному поведению муниципальных служащих и урегулированию конфликта интересов в Холмогорском муниципальном округе Архангельской области»:

1) абзац четвертый пункта 2 изложить в следующей редакции:

«Худошубин В.В. – главный специалист отдела по организационной работе и местному самоуправлению администрации Холмогорского муниципального округа Архангельской области, секретарь комиссии».

2) пункт 2 дополнить абзацем десятым:

«Худякова С. А. – заведующий отделом по организационной работе и местному самоуправлению администрации Холмогорского муниципального округа Архангельской области.»

2. Настоящее постановление вступает в силу со дня его официального опубликования в газете «Холмогорский вестник».

Глава Холмогорского муниципального
округа Архангельской области

В.В. Дианов

ГЛАВА ХОЛМОГОРСКОГО МУНИЦИПАЛЬНОГО ОКРУГА
АРХАНГЕЛЬСКОЙ ОБЛАСТИ

РАСПОРЯЖЕНИЕ

от 19 июня 2025 г. № 129
с. Холмогоры

О проведении общественных обсуждений

В соответствии с Градостроительным кодексом Российской Федерации, Положением о порядке проведения общественных обсуждений и публичных слушаний по вопросам законодательства о градостроительной деятельности на территории Холмогорского муниципального округа Архангельской области, утвержденным решением Собрания депутатов Холмогорского муниципального округа Архангельской области от 26 июня 2023 года № 86:

1. Назначить общественные обсуждения по проекту решения об утверждении прилагаемой схемы расположения земельного участка на кадастровом плане территории: Российская Федерация, Архангельская область, Холмогорский муниципальный округ, поселок Малая Товра, дом 1.

2. Установить дату начала общественных обсуждений 23 июня 2025 года и дату завершения общественных обсуждений 02 июля 2025 года. Обременение: публичный сервитут с целью размещения объекта электросетевого хозяйства (электрические сети ВЛ-0,4кВ от КТП «Поселок») (реестровый номер 29:19-6.1442).

3. Организацию и подготовку общественных обсуждений возложить на комиссию по землепользованию и застройке на территории Холмогорского муниципального округа Архангельской области.


4. Опубликовать настоящее распоряжение в газете «Холмогорский вестник» и разместить на официальном сайте администрации Холмогорского муниципального округа Архангельской области в сети «Интернет».

Глава Холмогорского муниципального
округа Архангельской области

В.В. Дианов

ПРИЛОЖЕНИЕ
к распоряжению главы
Холмогорского муниципального округа
Архангельской области
от 19 июня 2025 года № 129

Схема расположения земельного участка на кадастровом плане территории

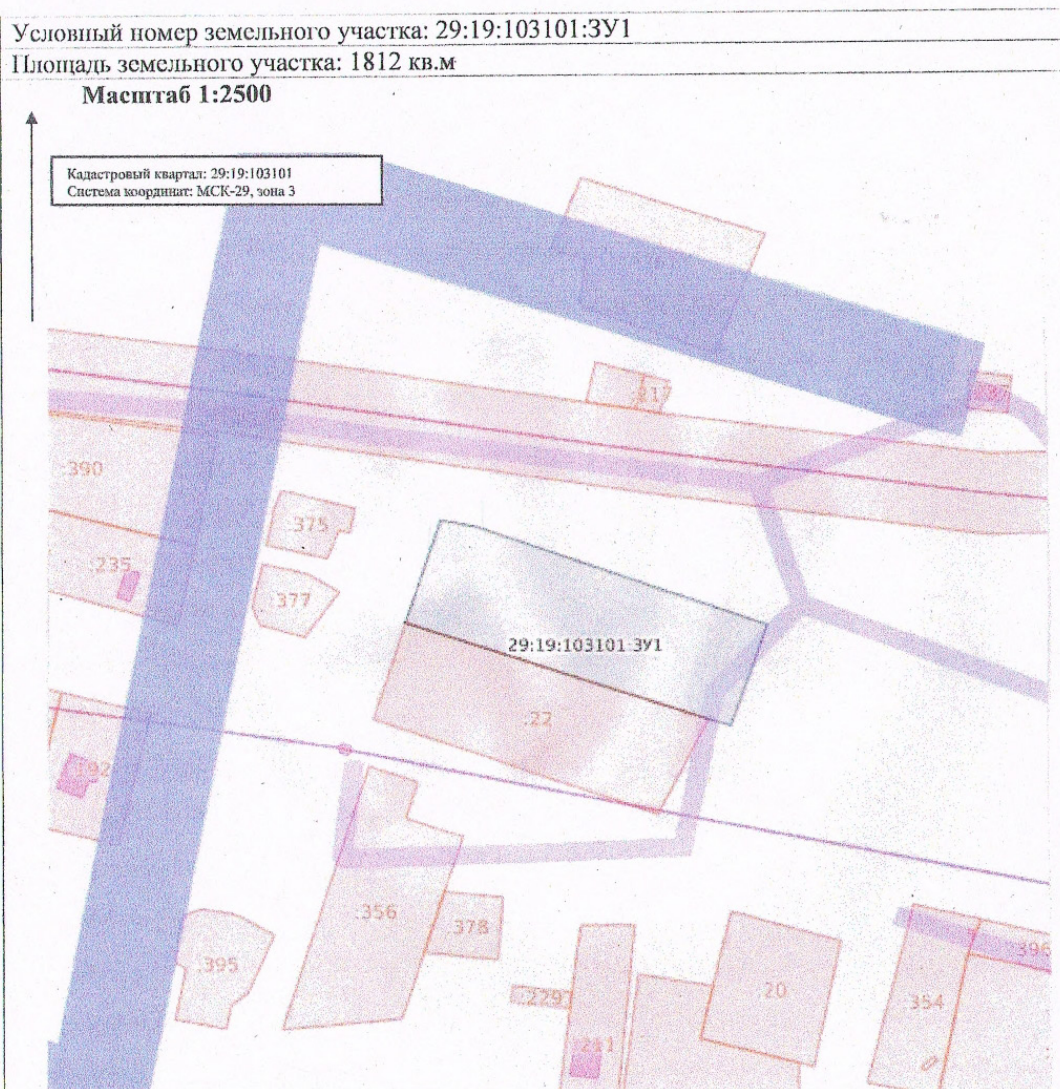

Категория земель: земли населенных пунктов

Разрешенное использование: Малоэтажная многоквартирная жилая застройка

Местоположение: Российская Федерация, Архангельская область, Холмогорский муниципальный округ, поселок Малая Товра, дом 1

Территориальная зона: Ж-2 – Зона застройки малоэтажными жилыми домами (до 4 этажей, включая мансардный)

Обременение: Публичный сервитут с целью размещения объекта электросетевого хозяйства (электрические сети ВЛ-0,4кВ от КТП "Поселок") (реестровый номер 29:19-6.1442)

Описание границ смежных земельных участков: граничит с землями Холмогорского муниципального округа, граничит с земельным участком с кадастровым номером 29:19:103101:22

Обозначение характерных точек границ	Координаты, м	
	X	Y
1	2	3
1	602843.46	3286728.19
2	602821.36	3286719.47
3	602822.86	3286714.90
4	602846.77	3286650.03
5	602869.16	3286658.58
6	602867.54	3286666.00

ГЛАВА ХОЛМОГОРСКОГО МУНИЦИПАЛЬНОГО ОКРУГА
АРХАНГЕЛЬСКОЙ ОБЛАСТИ

РАСПОРЯЖЕНИЕ

от 19 июня 2025 г. № 130
с. Холмогоры

О проведении общественных обсуждений

В соответствии с Градостроительным кодексом Российской Федерации, Положением о порядке проведения общественных обсуждений и публичных слушаний по вопросам законодательства о градостроительной деятельности на территории Холмогорского муниципального округа Архангельской области, утвержденным решением Собрания депутатов Холмогорского муниципального округа Архангельской области от 26 июня 2023 года № 86:

1. Назначить общественные обсуждения по проекту решения об утверждении прилагаемой схемы расположения земельного участка на кадастровом плане территории: Российская Федерация, Архангельская область, Холмогорский муниципальный округ, поселок Малая Товра, дом 2.

2. Установить дату начала общественных обсуждений 23 июня 2025 года и дату завершения общественных обсуждений 02 июля 2025 года. Обременение: публичный сервитут с целью размещения объекта электросетевого хозяйства (электрические сети ВЛ-0,4кВ от КТП «Поселок») (реестровый номер 29:19-6.1442).

3. Организацию и подготовку общественных обсуждений возложить на комиссию по землепользованию и застройке на территории Холмогорского муниципального округа Архангельской области.

4. Опубликовать настоящее распоряжение в газете «Холмогорский вестник» и разместить на официальном сайте администрации Холмогорского муниципального округа Архангельской области в сети «Интернет».

Глава Холмогорского муниципального
округа Архангельской области

В.В. Дианов


ПРИЛОЖЕНИЕ
к распоряжению главы
Холмогорского муниципального округа
Архангельской области
от 19 июня 2025 года № 130

Схема расположения земельного участка на кадастровом плане территории

Условный номер земельного участка: 29:19:103101:3У1

Площадь земельного участка: 1200 кв.м

Масштаб 1:1000

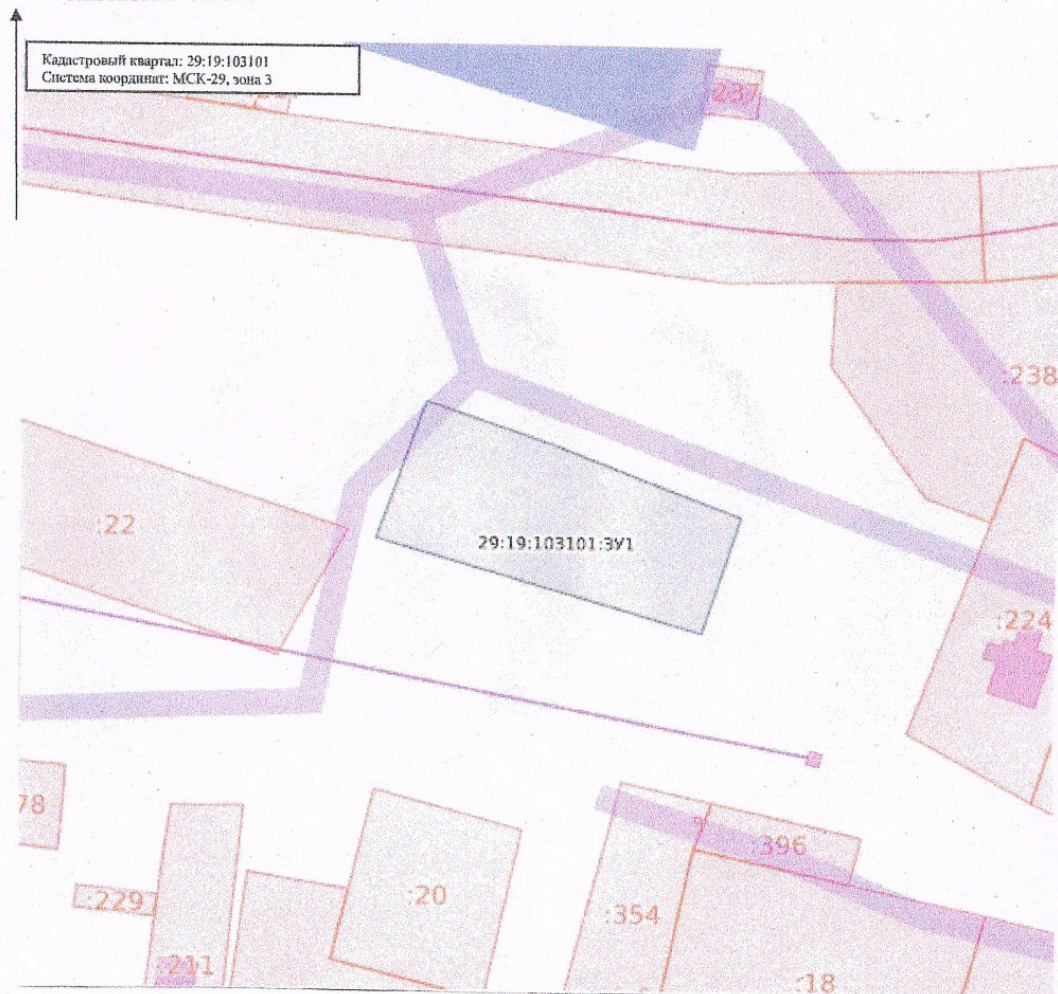

Категория земель: земли населенных пунктов

Разрешенное использование: Малоэтажная многоквартирная жилая застройка

Местоположение: Российская Федерация, Архангельская область, Холмогорский муниципальный округ, поселок Малая Товра, дом 2

Территориальная зона: Ж-2 – Зона застройки малоэтажными жилыми домами (до 4 этажей, включая мансардный)

Обременение: Публичный сервитут с целью размещения объекта электросетевого хозяйства (электрические сети ВЛ-0,4кВ от КТП "Поселок") (реестровый номер 29:19-6.1442)

Описание границ смежных земельных участков: граничит с землями Холмогорского муниципального округа

Обозначение характерных точек границ	Координаты, м	
	X	Y
1	2	3
1	602823.05	3286777.82
2	602804.15	3286771.04
3	602821.33	3286719.39
4	602843.55	3286728.19
5	602836.05	3286747.61

ГЛАВА ХОЛМОГОРСКОГО МУНИЦИПАЛЬНОГО ОКРУГА
АРХАНГЕЛЬСКОЙ ОБЛАСТИ

РАСПОРЯЖЕНИЕ

от 19 июня 2025 г. № 131
с. Холмогоры

О проведении общественных обсуждений

В соответствии с Градостроительным кодексом Российской Федерации, Положением о порядке проведения общественных обсуждений и публичных слушаний по вопросам законодательства о градостроительной деятельности на территории Холмогорского муниципального округа Архангельской области, утвержденным решением Собрания депутатов Холмогорского муниципального округа Архангельской области от 26 июня 2023 года № 86:

1. Назначить общественные обсуждения по проекту решения об утверждении прилагаемой схемы расположения земельного участка на кадастровом плане территории: Российская Федерация, Архангельская область, Холмогорский муниципальный округ, поселок Малая Товра, дом 3.

2. Установить дату начала общественных обсуждений 23 июня 2025 года и дату завершения общественных обсуждений 02 июля 2025 года.

3. Организацию и подготовку общественных обсуждений возложить на комиссию по землепользованию и застройке на территории Холмогорского муниципального округа Архангельской области.


4. Опубликовать настоящее распоряжение в газете «Холмогорский вестник» и разместить на официальном сайте администрации Холмогорского муниципального округа Архангельской области в сети «Интернет».

Глава Холмогорского муниципального
округа Архангельской области

В.В. Дианов

ПРИЛОЖЕНИЕ
к распоряжению главы
Холмогорского муниципального округа
Архангельской области
от 19 июня 2025 года № 131

Схема расположения земельного участка на кадастровом плане территории

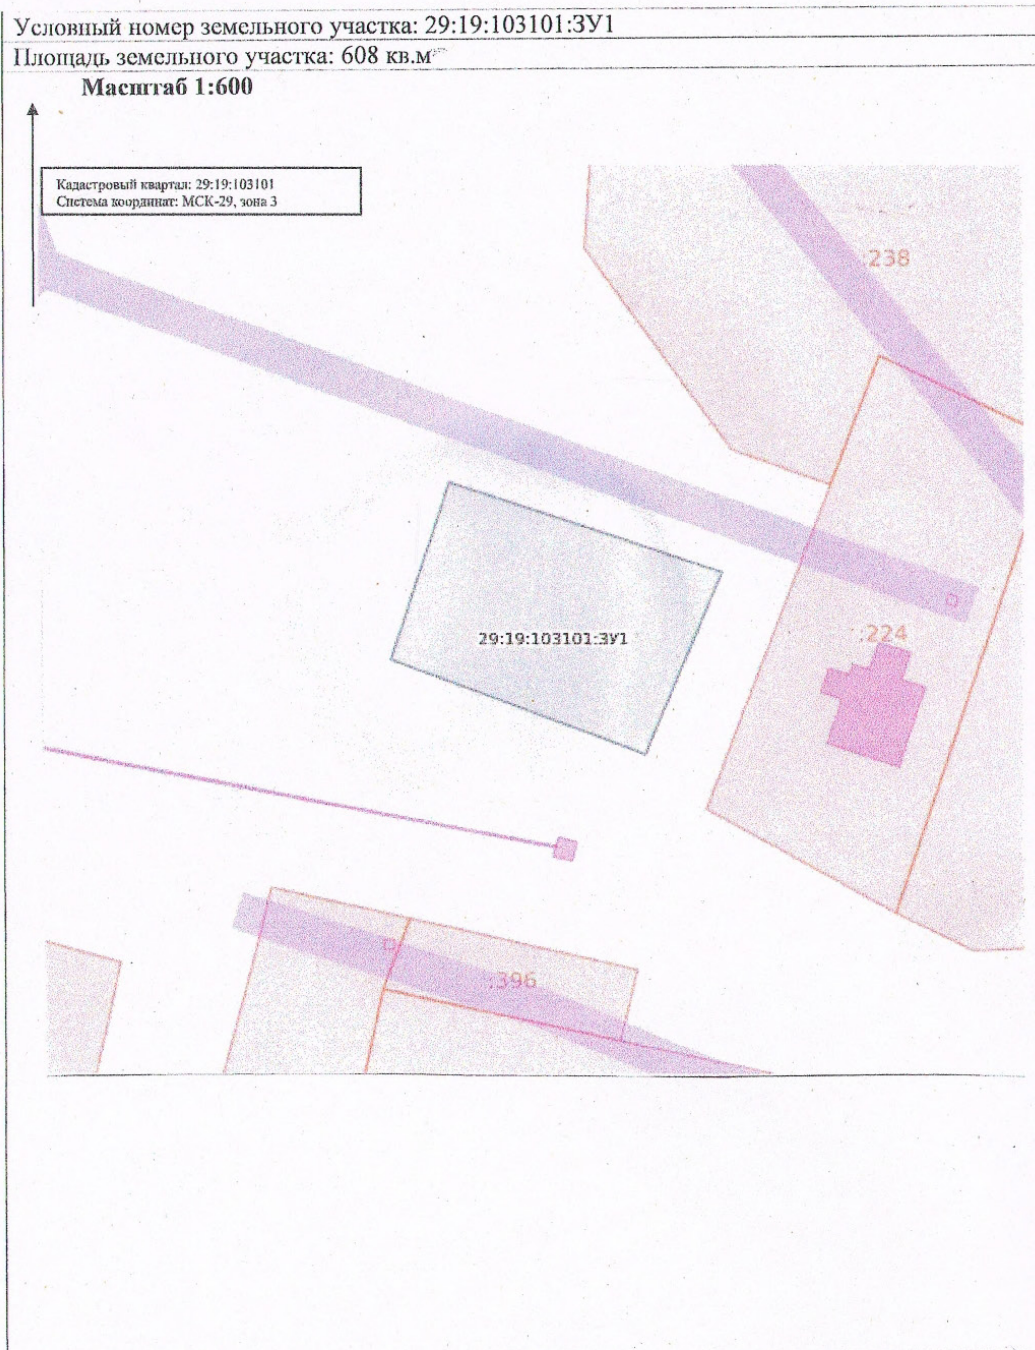

Категория земель: земли населенных пунктов

Разрешенное использование: Малоэтажная многоквартирная жилая застройка

Местоположение: Российская Федерация, Архангельская область, Холмогорский муниципальный округ, поселок Малая Товра, дом 3

Территориальная зона: Ж-2 – Зона застройки малоэтажными жилыми домами (до 4 этажей, включая мансардный)

Описание границ смежных земельных участков: граничит с землями Холмогорского муниципального округа

Обозначение характерных точек границ	Координаты, м	
	X	Y
1	2	3
1	602823.09	3286777.85
2	602812.45	3286806.11
3	602793.05	3286797.42
4	602804.23	3286771.02

ГЛАВА ХОЛМОГОРСКОГО МУНИЦИПАЛЬНОГО ОКРУГА
АРХАНГЕЛЬСКОЙ ОБЛАСТИ

РАСПОРЯЖЕНИЕ

от 19 июня 2025 г. № 132
с. Холмогоры

О проведении общественных обсуждений

В соответствии с Градостроительным кодексом Российской Федерации, Положением о порядке проведения общественных обсуждений и публичных слушаний по вопросам законодательства о градостроительной деятельности на территории Холмогорского муниципального округа Архангельской области, утвержденным решением Собрания депутатов Холмогорского муниципального округа Архангельской области от 26 июня 2023 года № 86:

1. Назначить общественные обсуждения по проекту решения об утверждении прилагаемой схемы расположения земельного участка на кадастровом плане территории: Российская Федерация, Архангельская область, Холмогорский муниципальный округ, поселок Малая Товра, дом 6.

2. Установить дату начала общественных обсуждений 23 июня 2025 года и дату завершения общественных обсуждений 02 июля 2025 года.

3. Организацию и подготовку общественных обсуждений возложить на комиссию по землепользованию и застройке на территории Холмогорского муниципального округа Архангельской области.


4. Опубликовать настоящее распоряжение в газете «Холмогорский вестник» и разместить на официальном сайте администрации Холмогорского муниципального округа Архангельской области в сети «Интернет».

Глава Холмогорского муниципального
округа Архангельской области

В.В. Дианов

ПРИЛОЖЕНИЕ
к распоряжению главы
Холмогорского муниципального округа
Архангельской области
от 19 июня 2025 года № 132

Схема расположения земельного участка на кадастровом плане территории

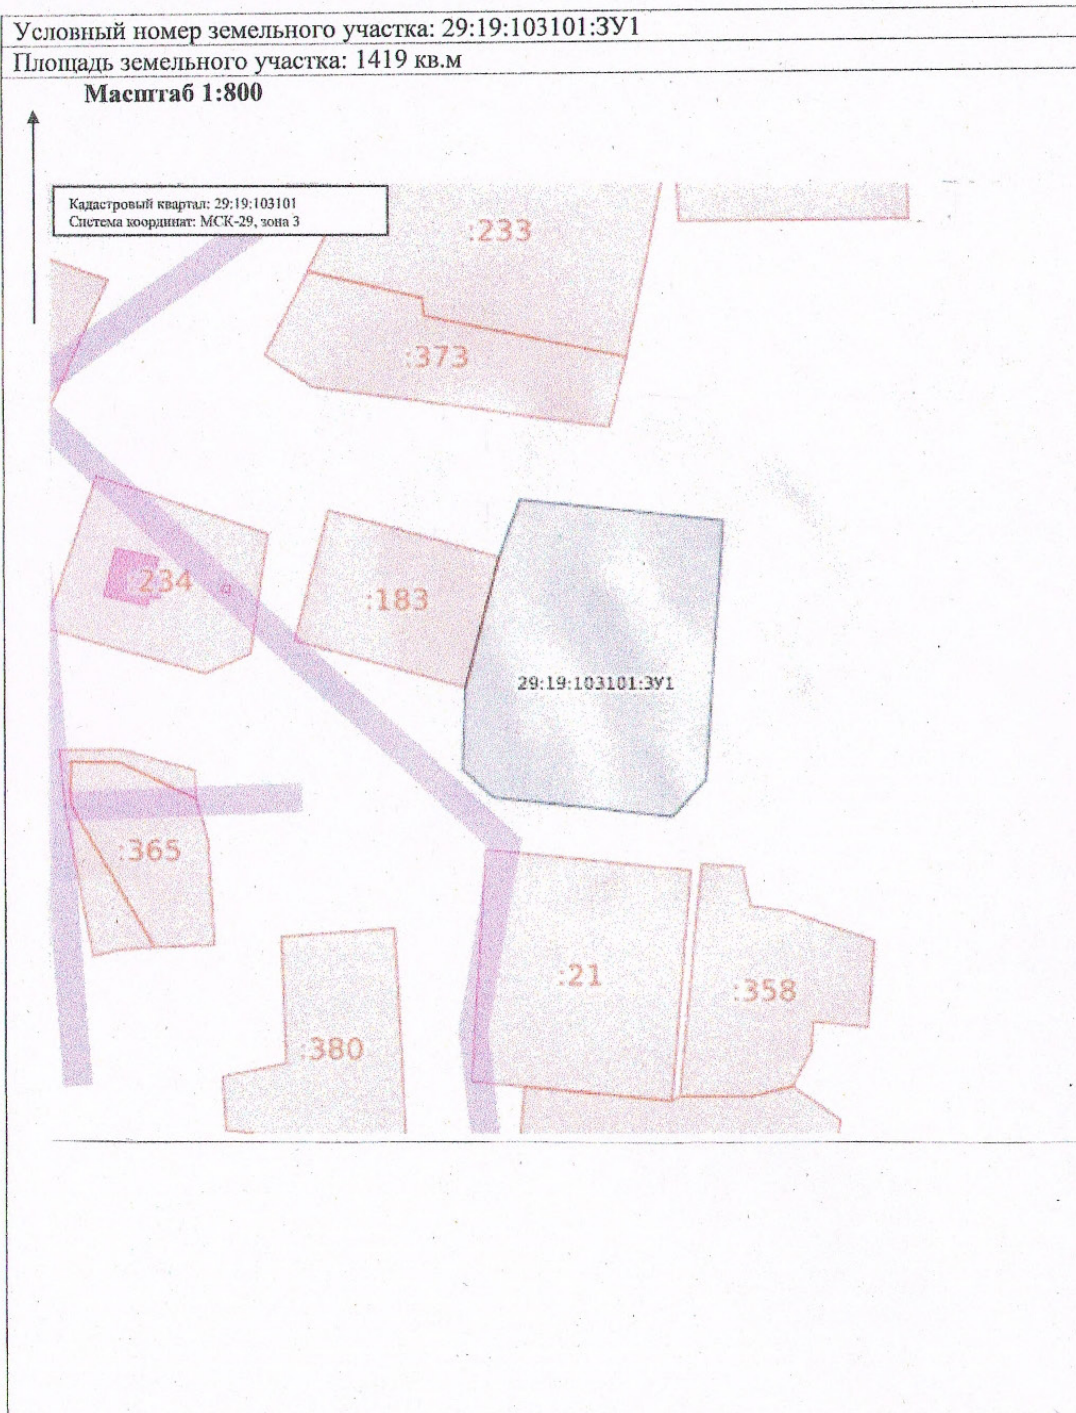

Категория земель: земли населенных пунктов

Разрешенное использование: Малоэтажная многоквартирная жилая застройка

Местоположение: Российская Федерация, Архангельская область,
Холмогорский муниципальный округ, поселок Малая Товра, дом 6

Территориальная зона: Ж-1 – Зона застройки индивидуальными жилыми домами

Описание границ смежных земельных участков: граничит с землями Холмогорского муниципального округа, граничит с земельным участком с кадастровым номером 29:19:103101:183

Обозначение характерных точек границ	Координаты, м	
	X	Y
1	2	3
1	602754.45	3286915.60
2	602773.19	3286921.13
3	602781.41	3286924.41
4	602777.37	3286953.10
5	602739.64	3286949.21
6	602734.69	3286944.24
7	602738.36	3286918.90
8	602742.57	3286914.74

ЗАКЛЮЧЕНИЕ

о результатах общественных обсуждений

по проекту решения администрации Холмогорского муниципального округа
Архангельской области об утверждении схемы расположения земельного
участка на кадастровом плане территории

от 16 июня 2025 года

с. Холмогоры

1. Общие сведения о проекте, представленном на общественные обсуждения: проект решения администрации Холмогорского муниципального округа Архангельской области об утверждении схемы расположения земельного участка на кадастровом плане территории:
 - формируемый земельный участок в кадастровом квартале 29:19:062601, площадью 1657 кв.м., расположенный по адресу: Архангельская область, Холмогорский муниципальный округ, дер. Калитинская, дом 320.
2. Организатор общественных обсуждений: комиссия по землепользованию и застройке на территории Холмогорского муниципального округа Архангельской области.

3. Количество участников общественных обсуждений: 0 человек

4. Сведения о протоколе общественных обсуждений: от 16 июня 2025 года протокол общественных обсуждений по решению администрации Холмогорского муниципального округа Архангельской области об утверждении схемы расположения земельного участка на кадастровом плане территории.

5. Содержание предложений и замечаний, касающихся проекта, внесенных участниками общественных обсуждений, постоянно проживающих на территории, в пределах которой проведены общественные обсуждения:

1) предложений и замечаний не поступило.

6. Содержание предложений и замечаний, касающихся проекта, внесенных иными участниками общественных обсуждений:

1) предложений и замечаний не поступило.

2

7. Выводы и рекомендации по проведению общественных обсуждений по проекту (аргументированные рекомендации организатора общественных обсуждений о целесообразности или нецелесообразности учета внесенных участниками общественных обсуждений предложений и замечаний и выводы по результатам общественных обсуждений):

- общественные обсуждения по проекту решения администрации Холмогорского муниципального округа Архангельской области об утверждении схемы расположения земельного участка на кадастровом плане территории проведены в соответствии с действующим законодательством Российской Федерации;
- считать общественные обсуждения по проекту решения администрации Холмогорского муниципального округа Архангельской области об утверждении схемы расположения земельного участка на кадастровом плане территории состоявшимися;
- рекомендовать утвердить представленный проект в установленном порядке.

Председатель

А.А. Арабинский

Секретарь

И.Р. Бобкин

ЗАКЛЮЧЕНИЕ

о результатах общественных обсуждений

по проекту решения администрации Холмогорского муниципального округа
Архангельской области об утверждении схемы расположения земельного
участка на кадастровом плане территории

от 16 июня 2025 года

с. Холмогоры

1. Общие сведения о проекте, представленном на общественные обсуждения: проект решения администрации Холмогорского муниципального округа Архангельской области об утверждении схемы расположения земельного участка на кадастровом плане территории:

- формируемый земельный участок в кадастровом квартале 29:19:062601, площадью 1443 кв.м., расположенный по адресу: Архангельская область, Холмогорский муниципальный округ, дер. Калигинская, дом 324.

2. Организатор общественных обсуждений: комиссия по землепользованию и застройке на территории Холмогорского муниципального округа Архангельской области.

3. Количество участников общественных обсуждений: 0 человек

4. Сведения о протоколе общественных обсуждений: от 16 июня 2025 года протокол общественных обсуждений по решению администрации Холмогорского муниципального округа Архангельской области об утверждении схемы расположения земельного участка на кадастровом плане территории.

5. Содержание предложений и замечаний, касающихся проекта, внесенных участниками общественных обсуждений, постоянно проживающих на территории, в пределах которой проведены общественные обсуждения:

1) предложений и замечаний не поступило.

6. Содержание предложений и замечаний, касающихся проекта, внесенных иными участниками общественных обсуждений:

1) предложений и замечаний не поступило.


7. Выводы и рекомендации по проведению общественных обсуждений по проекту (аргументированные рекомендации организатора общественных обсуждений о целесообразности или нецелесообразности учета внесенных участниками общественных обсуждений предложений и замечаний и выводы по результатам общественных обсуждений):

– общественные обсуждения по проекту решения администрации Холмогорского муниципального округа Архангельской области об утверждении схемы расположения земельного участка на кадастровом плане территории проведены в соответствии с действующим законодательством Российской Федерации;

– считать общественные обсуждения по проекту решения администрации Холмогорского муниципального округа Архангельской области об утверждении схемы расположения земельного участка на кадастровом плане территории состоявшимися;

– рекомендовать утвердить представленный проект в установленном порядке.

Председатель

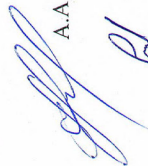 А.А. Арабинский

Секретарь

 И.Р. Бобкин

ЗАКЛЮЧЕНИЕ

о результатах общественных обсуждений

по проекту решения администрации Холмогорского муниципального округа
Архангельской области об утверждении схемы расположения земельного
участка на кадастровом плане территории

от 16 июня 2025 года

с. Холмогоры

1. Общие сведения о проекте, представленном на общественные обсуждения: проект решения администрации Холмогорского муниципального округа Архангельской области об утверждении схемы расположения земельного участка на кадастровом плане территории:

– формируемый земельный участок в кадастровом квартале 29:19:072801, площадью 853 кв.м., расположенный по адресу: Архангельская область, Холмогорский муниципальный округ, поселок Орлецы, дом 33.

2. Организатор общественных обсуждений: комиссия по землепользованию и застройке на территории Холмогорского муниципального округа Архангельской области.

3. Количество участников общественных обсуждений: 0 человек

4. Сведения о протоколе общественных обсуждений: от 16 июня 2025 года протокол общественных обсуждений по решению администрации Холмогорского муниципального округа Архангельской области об утверждении схемы расположения земельного участка на кадастровом плане территории.

5. Содержание предложений и замечаний, касающихся проекта, внесенных участниками общественных обсуждений, постоянно проживающих на территории, в пределах которой проведены общественные обсуждения:

1) предложений и замечаний не поступило.

6. Содержание предложений и замечаний, касающихся проекта, внесенных иными участниками общественных обсуждений:

1) предложений и замечаний не поступило.

2

7. Выводы и рекомендации по проведению общественных обсуждений по проекту (аргументированные рекомендации организатора общественных обсуждений о целесообразности или нецелесообразности учета внесенных участниками общественных обсуждений предложений и замечаний и выводы по результатам общественных обсуждений):

– общественные обсуждения по проекту решения администрации Холмогорского муниципального округа Архангельской области об утверждении схемы расположения земельного участка на кадастровом плане территории проведены в соответствии с действующим законодательством Российской Федерации;

– считать общественные обсуждения по проекту решения администрации Холмогорского муниципального округа Архангельской области об утверждении схемы расположения земельного участка на кадастровом плане территории состоявшимися;

– рекомендовать утвердить представленный проект в установленном порядке.

Председатель

А.А. Арабинский

Секретарь

И.А. Хромова

2

ЗАКЛЮЧЕНИЕ

о результатах общественных обсуждений

по проекту решения администрации Холмогорского муниципального округа
Архангельской области об утверждении схемы расположения земельного
участка на кадастровом плане территории

от 16 июня 2025 года

с. Холмогоры

1. Общие сведения о проекте, представленном на общественные обсуждения: проект решения администрации Холмогорского муниципального округа Архангельской области об утверждении схемы расположения земельного участка на кадастровом плане территории:

- формируемый земельный участок в кадастровом квартале 29:19:072801, площадью 1587 кв.м., расположенный по адресу: Архангельская область, Холмогорский муниципальный округ, поселок Орлецы, дом 44.

2. Организатор общественных обсуждений: комиссия по землепользованию и застройке на территории Холмогорского муниципального округа Архангельской области.

3. Количество участников общественных обсуждений: 0 человек

4. Сведения о протоколе общественных обсуждений: от 16 июня 2025 года протокол общественных обсуждений по решению администрации Холмогорского муниципального округа Архангельской области об утверждении схемы расположения земельного участка на кадастровом плане территории.

5. Содержание предложений и замечаний, касающихся проекта, внесенных участниками общественных обсуждений, постоянно проживающих на территории, в пределах которой проводятся общественные обсуждения:

1) предложений и замечаний не поступило.

6. Содержание предложений и замечаний, касающихся проекта, внесенных иными участниками общественных обсуждений:

1) предложений и замечаний не поступило.

7. Выводы и рекомендации по проведению общественных обсуждений по проекту (аргументированные рекомендации организатора общественных обсуждений о целесообразности или нецелесообразности учета внесенных участниками общественных обсуждений предложений и замечаний и выводы по результатам общественных обсуждений):

– общественные обсуждения по проекту решения администрации Холмогорского муниципального округа Архангельской области об утверждении схемы расположения земельного участка на кадастровом плане территории проведены в соответствии с действующим законодательством Российской Федерации;

– считать общественные обсуждения по проекту решения администрации Холмогорского муниципального округа Архангельской области об утверждении схемы расположения земельного участка на кадастровом плане территории состоявшимися;

– рекомендовать утвердить представленный проект в установленном порядке.

Председатель

А.А. Арабинский

Секретарь

И.А. Хромцова

ЗАКЛЮЧЕНИЕ

о результатах общественных обсуждений

по проекту решения администрации Холмогорского муниципального округа
Архангельской области об утверждении схемы расположения земельного
участка на кадастровом плане территории

от 16 июня 2025 года

с. Холмогоры

1. Общие сведения о проекте, представленном на общественные обсуждения: проект решения администрации Холмогорского муниципального округа Архангельской области об утверждении схемы расположения земельного участка на кадастровом плане территории:

- формируемый земельный участок в кадастровом квартале 29:19:072801, площадью 3111 кв.м., расположенный по адресу: Архангельская область, Холмогорский муниципальный округ, поселок Орлецы, дом 23.

2. Организатор общественных обсуждений: комиссия по землепользованию и застройке на территории Холмогорского муниципального округа Архангельской области.

3. Количество участников общественных обсуждений: 0 человек

4. Сведения о протоколе общественных обсуждений: от 16 июня 2025 года протокол общественных обсуждений по решению администрации Холмогорского муниципального округа Архангельской области об утверждении схемы расположения земельного участка на кадастровом плане территории.

5. Содержание предложений и замечаний, касающихся проекта, внесенных участниками общественных обсуждений, постоянно проживающих на территории, в пределах которой проведены общественные обсуждения:

1) предложений и замечаний не поступило.

6. Содержание предложений и замечаний, касающихся проекта, внесенных иными участниками общественных обсуждений:

1) предложений и замечаний не поступило.

2

7. Выводы и рекомендации по проведению общественных обсуждений по проекту (аргументированные рекомендации организатора общественных обсуждений о целесообразности или нецелесообразности учета внесенных участниками общественных обсуждений предложений и замечаний и выводы по результатам общественных обсуждений):

– общественные обсуждения по проекту решения администрации Холмогорского муниципального округа Архангельской области об утверждении схемы расположения земельного участка на кадастровом плане территории проведены в соответствии с действующим законодательством Российской Федерации;

– считать общественные обсуждения по проекту решения администрации Холмогорского муниципального округа Архангельской области об утверждении схемы расположения земельного участка на кадастровом плане территории состоявшимися;

– рекомендовать утвердить представленный проект в установленном порядке.

Председатель

А.А. Арабинский

Секретарь

И.А. Хромцова

ЗАКЛЮЧЕНИЕ

о результатах общественных обсуждений

по проекту решения администрации Холмогорского муниципального округа
Архангельской области об утверждении схемы расположения земельного
участка на кадастровом плане территории

от 16 июня 2025 года

с. Холмогоры

1. Общие сведения о проекте, представленном на общественные обсуждения: проект решения администрации Холмогорского муниципального округа Архангельской области об утверждении схемы расположения земельного участка на кадастровом плане территории:

– формируемый земельный участок в кадастровом квартале 29:19:072801, площадью 1411 кв.м., расположенный по адресу: Архангельская область, Холмогорский муниципальный округ, поселок Орлецы, дом 40.

2. Организатор общественных обсуждений: комиссия по землепользованию и застройке на территории Холмогорского муниципального округа Архангельской области.

3. Количество участников общественных обсуждений: 0 человек

4. Сведения о протоколе общественных обсуждений: от 16 июня 2025 года протокол общественных обсуждений по решению администрации Холмогорского муниципального округа Архангельской области об утверждении схемы расположения земельного участка на кадастровом плане территории.

5. Содержание предложений и замечаний, касающихся проекта, внесенных участниками общественных обсуждений, постоянно проживающих на территории, в пределах которой проведены общественные обсуждения:

1) предложений и замечаний не поступило.

6. Содержание предложений и замечаний, касающихся проекта, внесенных иными участниками общественных обсуждений:

1) предложений и замечаний не поступило.

2

7. Выводы и рекомендации по проведению общественных обсуждений по проекту (аргументированные рекомендации организатора общественных обсуждений о целесообразности или нецелесообразности учета внесенных участниками общественных обсуждений предложений и замечаний и выводы по результатам общественных обсуждений):

– общественные обсуждения по проекту решения администрации Холмогорского муниципального округа Архангельской области об утверждении схемы расположения земельного участка на кадастровом плане территории проведены в соответствии с действующим законодательством Российской Федерации;

– считать общественные обсуждения по проекту решения администрации Холмогорского муниципального округа Архангельской области об утверждении схемы расположения земельного участка на кадастровом плане территории состоявшимися;

– рекомендовать утвердить представленный проект в установленном порядке.

Председатель

А.А. Арабинский

Секретарь

И.А. Хромцова

ЗАКЛЮЧЕНИЕ

о результатах общественных обсуждений

по проекту решения администрации Холмогорского муниципального округа
Архангельской области об утверждении схемы расположения земельного
участка на кадастровом плане территории

от 16 июня 2025 года

с. Холмогоры

1. Общие сведения о проекте, представленном на общественные обсуждения: проект решения администрации Холмогорского муниципального округа Архангельской области об утверждении схемы расположения земельного участка на кадастровом плане территории:

– формируемый земельный участок в кадастровом квартале 29:19:072801, площадью 4396 кв.м., расположенный по адресу: Архангельская область, Холмогорский муниципальный округ, поселок Орлецы, дом 39, дом 41.

2. Организатор общественных обсуждений: комиссия по землепользованию и застройке на территории Холмогорского муниципального округа Архангельской области.

3. Количество участников общественных обсуждений: 0 человек

4. Сведения о протоколе общественных обсуждений: от 16 июня 2025 года протокол общественных обсуждений по решению администрации Холмогорского муниципального округа Архангельской области об утверждении схемы расположения земельного участка на кадастровом плане территории.

5. Содержание предложений и замечаний, касающихся проекта, внесенных участниками общественных обсуждений, постоянно проживающих на территории, в пределах которой проведены общественные обсуждения:

1) предложений и замечаний не поступило.

6. Содержание предложений и замечаний, касающихся проекта, внесенных иными участниками общественных обсуждений:

2

1) предложений и замечаний не поступило.

7. Выводы и рекомендации по проведению общественных обсуждений по проекту (аргументированные рекомендации организатора общественных обсуждений о целесообразности или нецелесообразности учета внесенных участниками общественных обсуждений предложений и замечаний и выводы по результатам общественных обсуждений):

– общественные обсуждения по проекту решения администрации Холмогорского муниципального округа Архангельской области об утверждении схемы расположения земельного участка на кадастровом плане территории проведены в соответствии с действующим законодательством Российской Федерации;

– считать общественные обсуждения по проекту решения администрации Холмогорского муниципального округа Архангельской области об утверждении схемы расположения земельного участка на кадастровом плане территории состоявшимися;

– рекомендовать утвердить представленный проект в установленном порядке.

Председатель

А.А. Арабинский

Секретарь

И.А. Хромцова

ЗАКЛЮЧЕНИЕ

о результатах общественных обсуждений

по проекту решения администрации Холмогорского муниципального округа
Архангельской области об утверждении схемы расположения земельного
участка на кадастровом плане территории

от 16 июня 2025 года

с. Холмогоры

1. Общие сведения о проекте, представленном на общественные обсуждения: проект решения администрации Холмогорского муниципального округа Архангельской области об утверждении схемы расположения земельного участка на кадастровом плане территории:

– формируемый земельный участок в кадастровом квартале 29:19:072801, площадью 2522 кв.м., расположенный по адресу: Архангельская область, Холмогорский муниципальный округ, поселок Орлцы, дом 37, дом 38.

2. Организатор общественных обсуждений: комиссия по землепользованию и застройке на территории Холмогорского муниципального округа Архангельской области.

3. Количество участников общественных обсуждений: 0 человек

4. Сведения о протоколе общественных обсуждений: от 16 июня 2025 года протокол общественных обсуждений по решению администрации Холмогорского муниципального округа Архангельской области об утверждении схемы расположения земельного участка на кадастровом плане территории.

5. Содержание предложений и замечаний, касающихся проекта, внесенных участниками общественных обсуждений, постоянно проживающих на территории, в пределах которой проведены общественные обсуждения:

1) предложений и замечаний не поступило.

6. Содержание предложений и замечаний, касающихся проекта, внесенных иными участниками общественных обсуждений:

2

1) предложений и замечаний не поступило.

7. Выводы и рекомендации по проведению общественных обсуждений по проекту (аргументированные рекомендации организатора общественных обсуждений о целесообразности или нецелесообразности учета внесенных участниками общественных обсуждений предложений и замечаний и выводы по результатам общественных обсуждений):

– общественные обсуждения по проекту решения администрации Холмогорского муниципального округа Архангельской области об утверждении схемы расположения земельного участка на кадастровом плане территории проведены в соответствии с действующим законодательством Российской Федерации;

– считать общественные обсуждения по проекту решения администрации Холмогорского муниципального округа Архангельской области об утверждении схемы расположения земельного участка на кадастровом плане территории состоявшимися;

– рекомендовать утвердить представленный проект в установленном порядке.

Председатель

А.А. Арабинский

Секретарь

И.А. Хромцова

ЗАКЛЮЧЕНИЕ

2

7. Выводы и рекомендации по проведению общественных обсуждений по проекту (аргументированные рекомендации организатора общественных обсуждений о целесообразности или нецелесообразности учета внесенных участниками общественных обсуждений предложений и замечаний и выводы по результатам общественных обсуждений):

– общественные обсуждения по проекту решения администрации Холмогорского муниципального округа Архангельской области об утверждении схемы расположения земельного участка на кадастровом плане территории проведены в соответствии с действующим законодательством Российской Федерации;

– считать общественные обсуждения по проекту решения администрации Холмогорского муниципального округа Архангельской области об утверждении схемы расположения земельного участка на кадастровом плане территории состоявшимися;

– рекомендовать утвердить представленный проект в установленном порядке.

Председатель

А.А. Арабинский

Секретарь

И.А. Хромцова

о результатах общественных обсуждений по проекту решения администрации Холмогорского муниципального округа Архангельской области об утверждении схемы расположения земельного участка на кадастровом плане территории

от 16 июня 2025 года с. Холмогоры

1. Общие сведения о проекте, представленном на общественные обсуждения: проект решения администрации Холмогорского муниципального округа Архангельской области об утверждении схемы расположения земельного участка на кадастровом плане территории:

– формируемый земельный участок в кадастровом квартале 29:19:072801, площадью 1917 кв.м., расположенный по адресу: Архангельская область, Холмогорский муниципальный округ, поселок Орлецы, дом 45.

2. Организатор общественных обсуждений: комиссия по землепользованию и застройке на территории Холмогорского муниципального округа Архангельской области.

3. Количество участников общественных обсуждений: 0 человек

4. Сведения о протоколе общественных обсуждений: от 16 июня 2025 года протокол общественных обсуждений по решению администрации Холмогорского муниципального округа Архангельской области об утверждении схемы расположения земельного участка на кадастровом плане территории.

5. Содержание предложений и замечаний, касающихся проекта, внесенных участниками общественных обсуждений, постоянно проживающих на территории, в пределах которой проведены общественные обсуждения:

1) предложений и замечаний не поступило.

6. Содержание предложений и замечаний, касающихся проекта, внесенных иными участниками общественных обсуждений:

1) предложений и замечаний не поступило.

Газета «Холмогорский вестник»

Учредитель: администрация

Холмогорского муниципального округа Архангельской области

Главный редактор: Зелянина Н.В.

Адрес редакции, издателя, типографии: 164530,

с. Холмогоры, наб. им. Горнчаровского, 21. тел. 33-642

Тираж: 50 экз.

Распространяется бесплатно

Подписано в печать: по графику-14.00, фактически-14.00