

УТВЕРЖДЕНА
Распоряжением администрации
Холмогорского муниципального округа
Архангельской области


от _____ 2024 года № _____

Схема границ публичного сервитута для размещения электросетевого хозяйства на
кадастровом плане территории кадастрового квартала 29:19:033401


Система координат МСК-29, зона 3

Площадь публичного сервитута - 423 кв.м.

Местоположение: Архангельская область, Холмогорский муниципальный округ, д. Аксёновы.

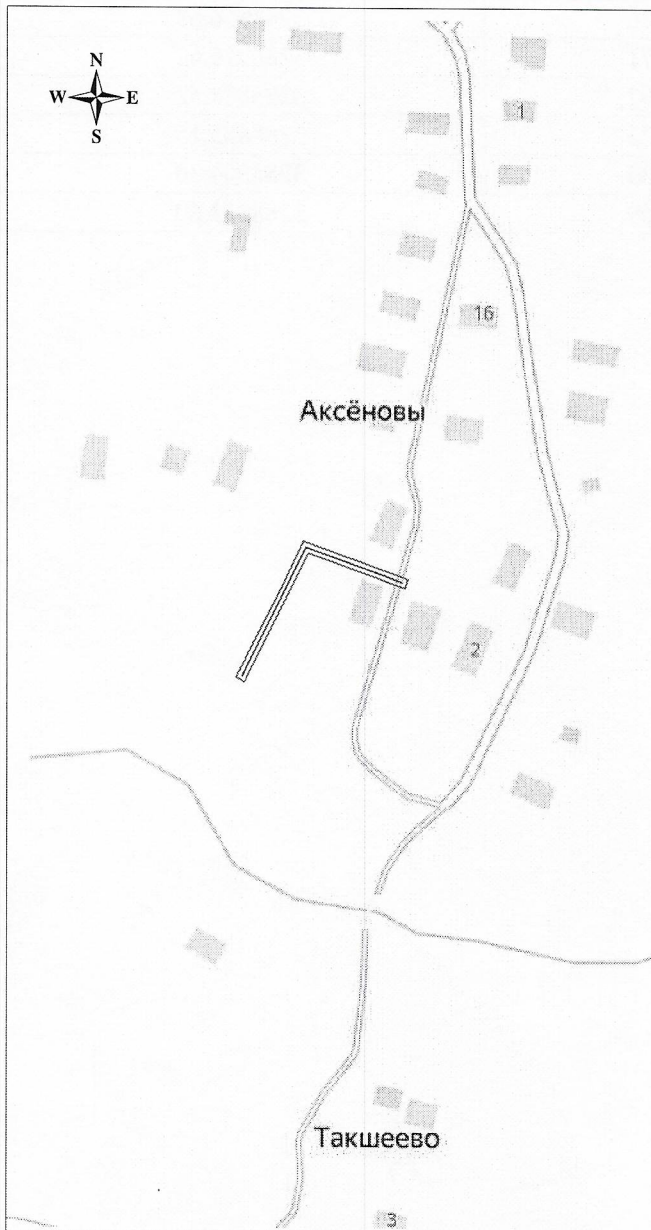

Масштаб 1:3000

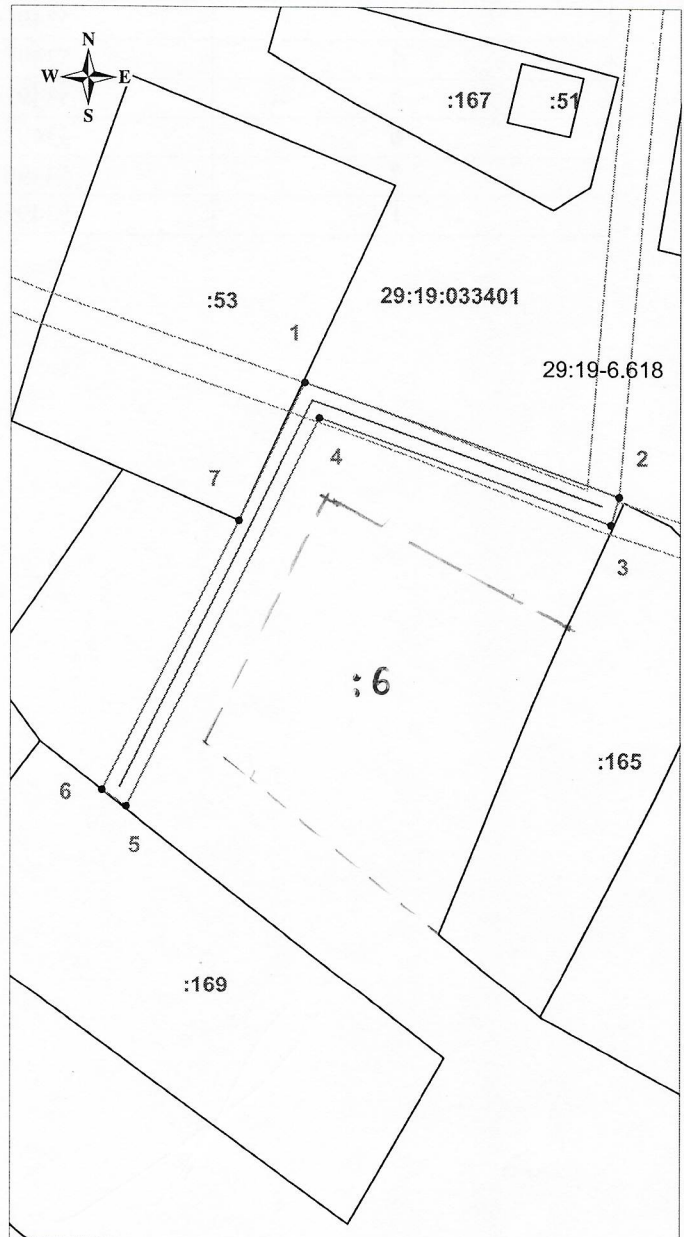

Масштаб 1:1000

Условные обозначения:

- проектируемая ВЛ - 0,4 кВ ;
- - характерная точка границы, сведения о которой позволяют однозначно определить её положение на местности;
- граница публичного сервитута;
- существующая часть границы, имеющиеся в ЕГРН сведения о которой достаточны для определения её местоположения;

:165 - надпись обозначения кадастрового номера земельного участка;

29:19:033401 - надпись обозначения номера кадастрового квартала;

□ - зона с особыми условиями использования территории;

29:19-6.618 - надпись обозначения зон с особыми условиями использования территории.

Схему подготовил:
Демин А.А. Демин

Каталог координат

<i>Площадь публичного сервитута – 423 кв.м, в том числе, по - землям кадастрового квартала 29:19:033401 – 423 кв.м.</i>		
<i>Система координат МСК-29, зона 3</i>		
Обозначение характерных точек границы	Координаты, м	
	X	Y
1	534986,69	3288913,60
2	534970,78	3288957,81
3	534966,96	3288956,63
4	534981,71	3288915,62
5	534926,97	3288888,52
6	534929,23	3288885,15
7	534967,35	3288904,36
1	534986,69	3288913,60