


Схема расположения земельного участка на кадастровом плане территории

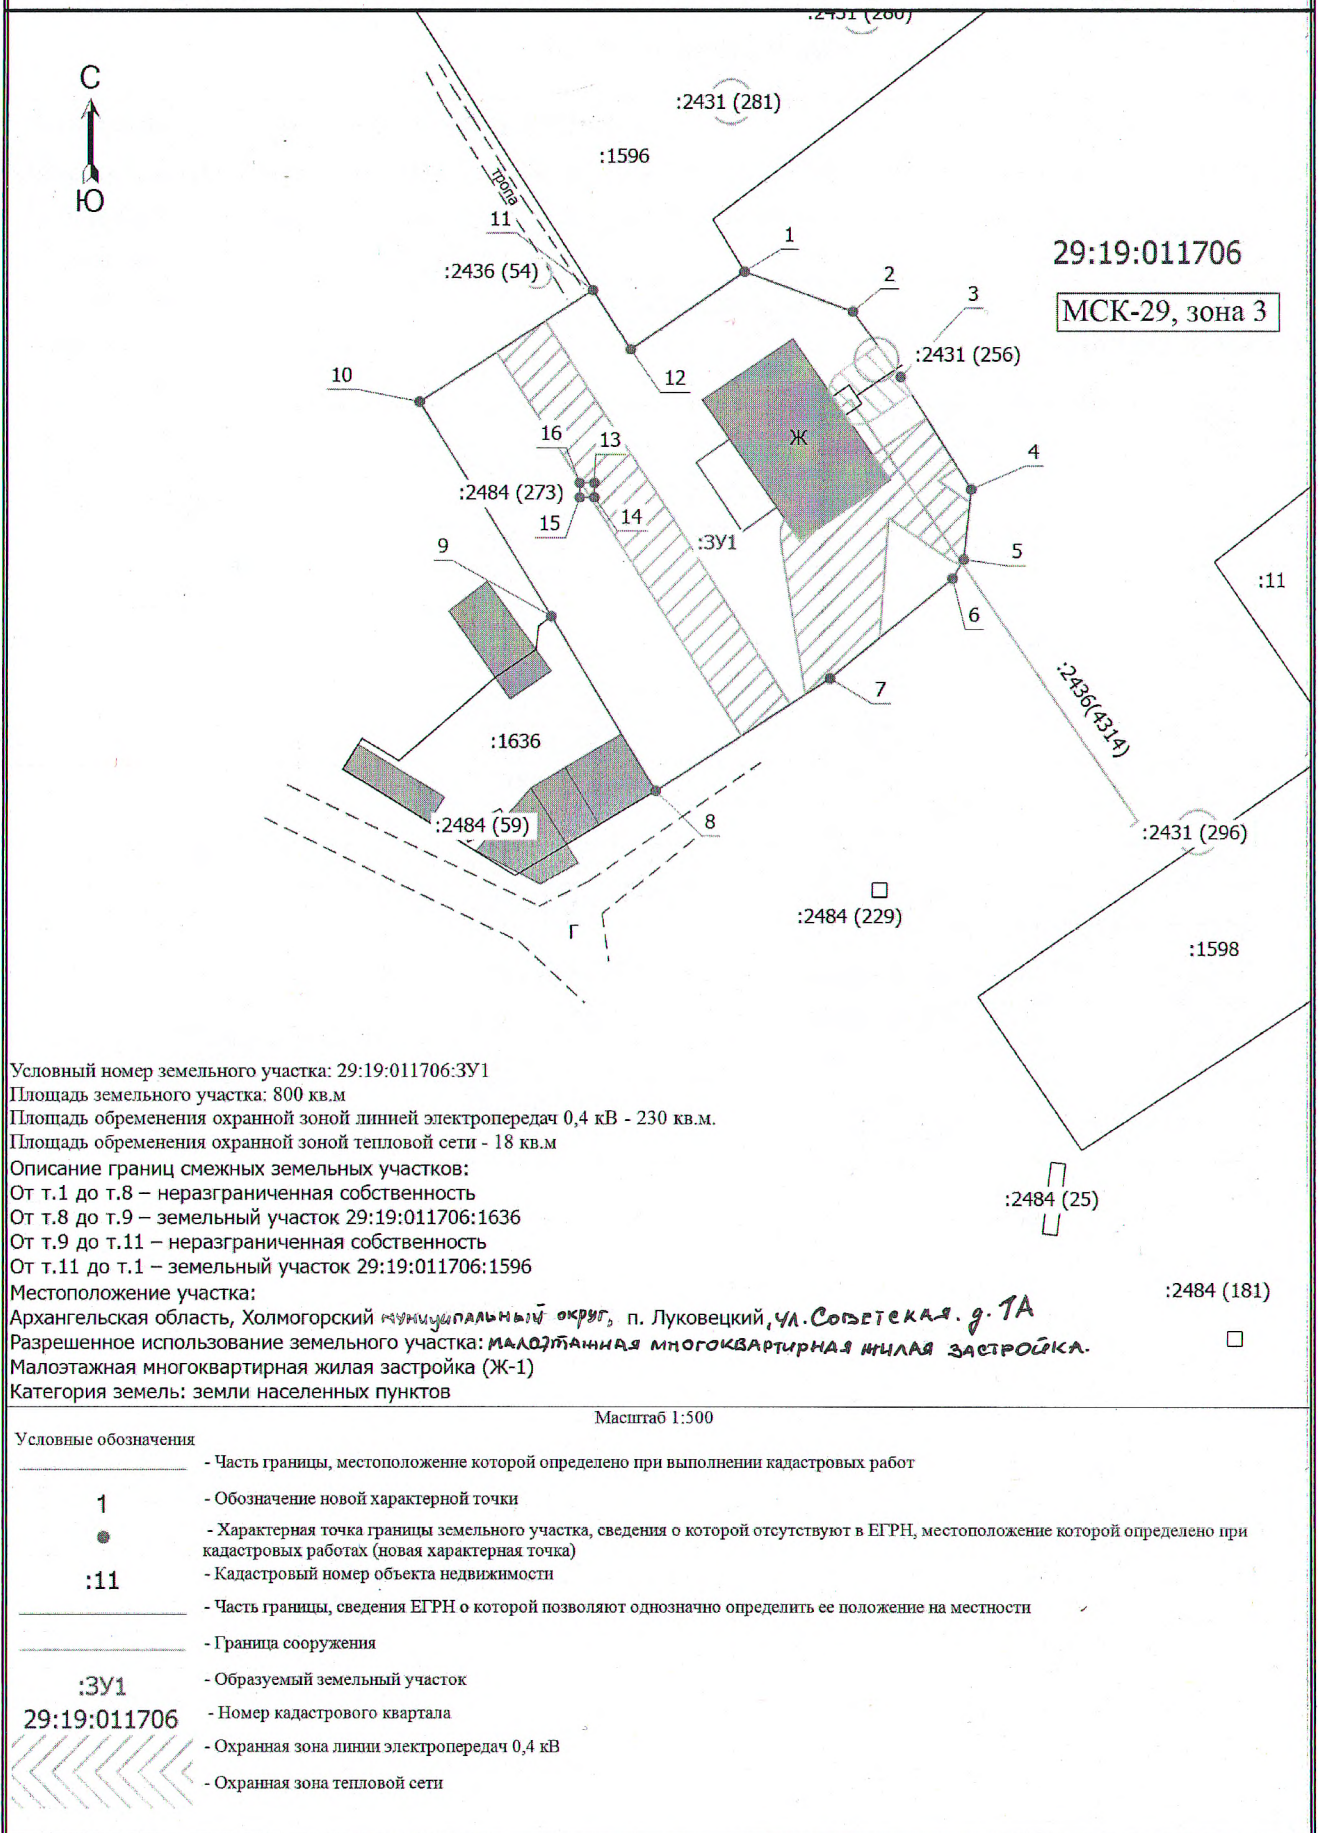

Каталог координат представлен на оборотной стороне

Схему подготовил кадастровый инженер Демин А.А.

Каталог координат

Площадь земельного участка 800 кв.м.:

Площадь обременения охранной зоной линии электропередач 0,4 кВ -230 кв.м.

Площадь обременения охранной зоной тепловой сети – 18 кв.м.

Система координат МСК-29, зона 3

Обозначение характерных точек границы	Координаты, м		Длины линий, м
	X	Y	
1	622815,19	3297639,83	7,98
2	622812,45	3297647,33	5,53
3	622807,99	3297650,60	9,08
4	622800,29	3297655,42	4,82
5	622795,50	3297654,91	1,50
6	622794,21	3297654,15	10,82
7	622787,37	3297645,76	14,32
8	622779,58	3297633,75	14,03
9	622791,62	3297626,54	17,24
10	622806,28	3297617,46	14,18
11	622813,92	3297629,40	4,83
12	622809,86	3297632,02	9,46
1	622815,19	3297639,83	
13	623487,28	3298184,11	1,00
14	623483,02	3298193,87	1,01
15	623477,64	3298191,34	1,00
16	623469,90	3298206,71	1,01
13	623463,07	3298202,88	