

ГЛАВА ХОЛМОГОРСКОГО МУНИЦИПАЛЬНОГО ОКРУГА АРХАНГЕЛЬСКОЙ ОБЛАСТИ

РАСПОРЯЖЕНИЕ

от 24 июля 2024 г. № 55
с. Холмогоры

О проведении общественных обсуждений

В соответствии с Федеральным законом от 06 октября 2003 года № 131-ФЗ «Об общих принципах организации местного самоуправления в Российской Федерации», Градостроительным кодексом Российской Федерации, руководствуясь Положением о порядке проведения общественных обсуждений и публичных слушаний по вопросам законодательства о градостроительной деятельности на территории Холмогорского муниципального округа Архангельской области, утвержденным решением Собрания депутатов Холмогорского муниципального округа Архангельской области от 26 июня 2023 года № 86:

1. Назначить общественные обсуждения по предоставлению разрешения на условно разрешенный вид использования «обслуживание жилой застройки» земельного участка площадью 112 кв.м в кадастровом квартале 29:19:130405, формируемого в границах в соответствии с прилагаемой к настоящему распоряжению схемой расположения земельного участка и расположенного по адресу: Архангельская область, Холмогорский муниципальный округ, п. Усть-Пинега, ул. Лесная в границе территориальной зоны зона застройки индивидуальными жилыми домами – Ж-1, категория земель – земли населенных пунктов.

2. Установить дату начала общественных обсуждений 26 июля 2024 года и дату завершения общественных обсуждений 04 августа 2024 года.

3. Организацию и подготовку общественных обсуждений возложить на комиссию по землепользованию и застройке на территории Холмогорского муниципального округа Архангельской области.

4. Опубликовать настоящее распоряжение в газете «Холмогорский вестник» и разместить на официальном сайте администрации Холмогорского муниципального округа Архангельской области в сети Интернет.


Глава Холмогорского муниципального
округа Архангельской области



В.В. Дианов

ПРИЛОЖЕНИЕ № 1
к распоряжению главы
Холмогорского муниципального округа
Архангельской области
от 2024 года №

Схема расположения земельного участка на кадастровом плане территории

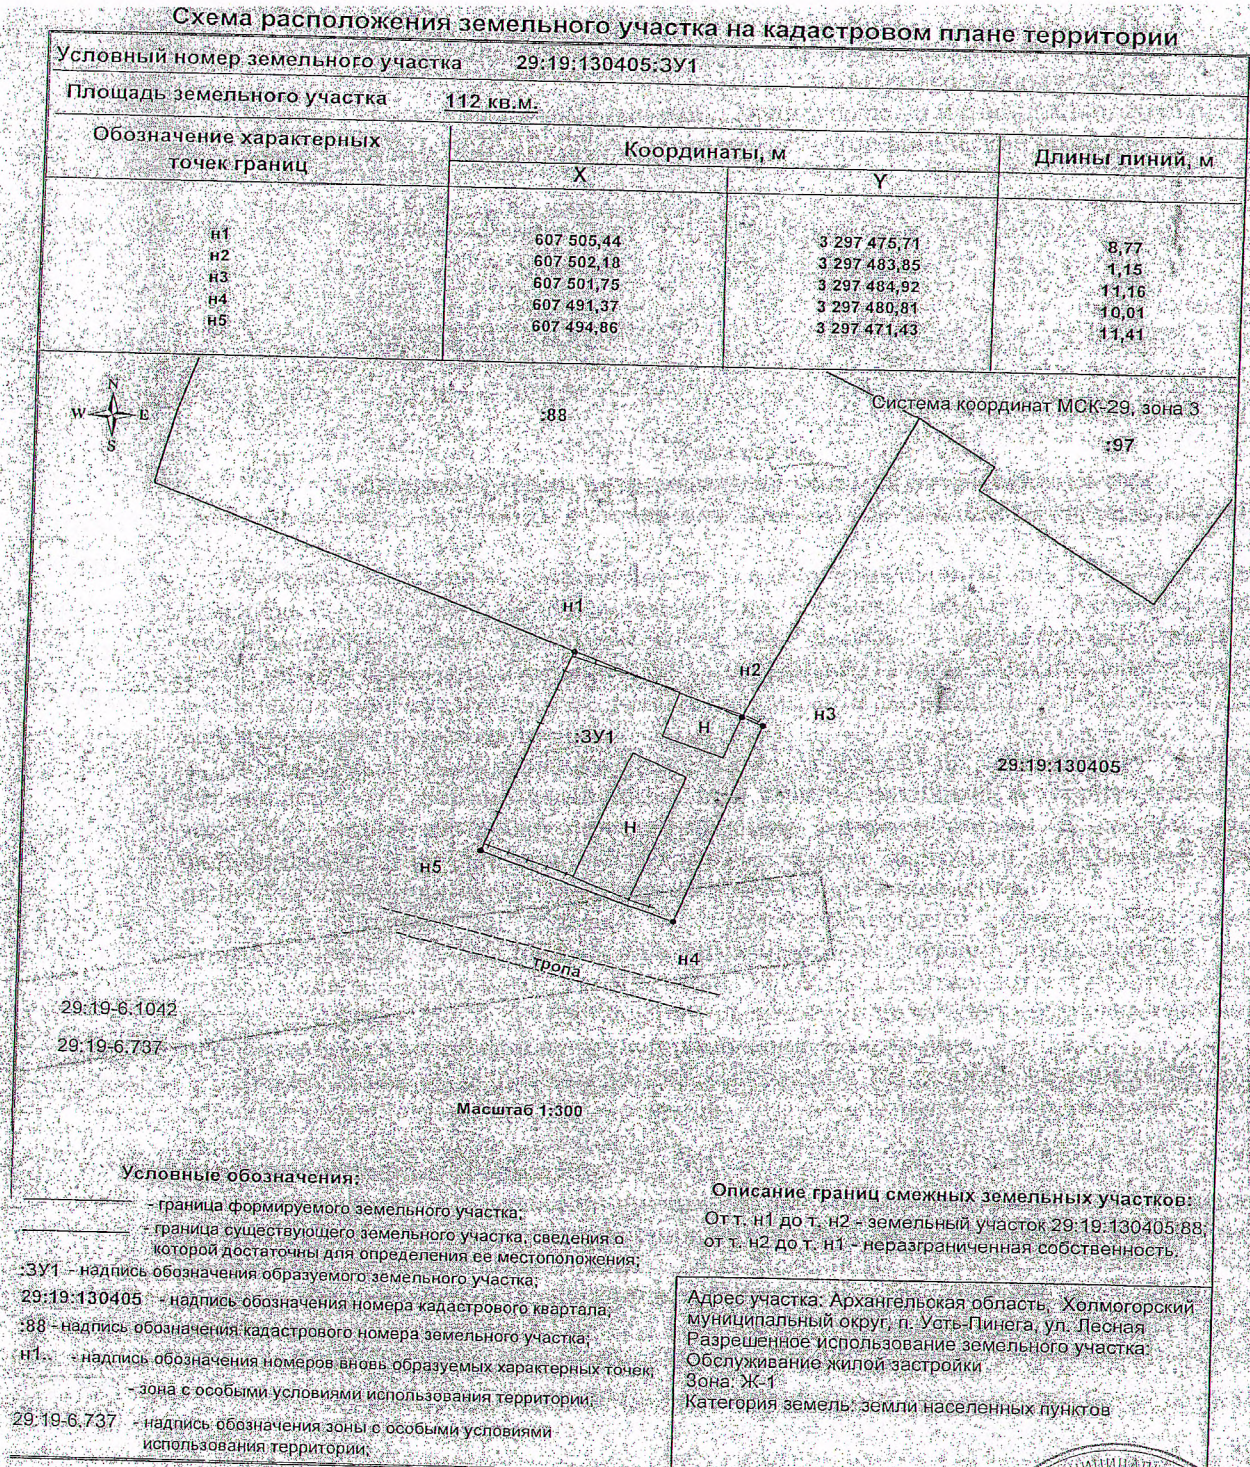

Схему подготовил кадастровый инженер Демин А.А.

