

## ГЛАВА ХОЛМОГОРСКОГО МУНИЦИПАЛЬНОГО ОКРУГА АРХАНГЕЛЬСКОЙ ОБЛАСТИ

### РАСПОРЯЖЕНИЕ

от 28 мая 2024 г. № 42  
с. Холмогоры

#### О проведении общественных обсуждений

В соответствии с Федеральным законом от 06 октября 2003 года № 131-ФЗ «Об общих принципах организации местного самоуправления в Российской Федерации», Градостроительным кодексом Российской Федерации, руководствуясь Положением о порядке проведения общественных обсуждений и публичных слушаний по вопросам законодательства о градостроительной деятельности на территории Холмогорского муниципального округа Архангельской области, утвержденным решением Собрания депутатов Холмогорского муниципального округа Архангельской области от 26 июня 2023 года № 86:

1. Назначить общественные обсуждения по предоставлению разрешения на условно разрешенный вид использования «религиозное использование» земельного участка площадью 1756 кв.м в кадастровом квартале 29:19:161922, формируемого в границах в соответствии с прилагаемой к настоящему распоряжению схемой расположения земельного участка и расположенного по адресу: Архангельская область, Холмогорский муниципальный округ, с. Холмогоры, ул. Племзаводская в границе территориальной зоны зона застройки индивидуальными жилыми домами – Ж-1, категория земель – земли населенных пунктов.

2. Установить дату начала общественных обсуждений 03 июня 2024 года и дату завершения общественных обсуждений 12 июня 2024 года.

3. Организацию и подготовку общественных обсуждений возложить на комиссию по землепользованию и застройке на территории Холмогорского муниципального округа Архангельской области.

4. Опубликовать настоящее распоряжение в газете «Холмогорский вестник» и разместить на официальном сайте администрации Холмогорского муниципального округа Архангельской области в сети Интернет.

Глава Холмогорского муниципального  
округа Архангельской области




**ПРИЛОЖЕНИЕ**  
к распоряжению главы  
Холмогорского муниципального округа  
Архангельской области  
от 28 мая 2024 года № 42

Схема расположения земельного участка на кадастровом плане территории

Условный номер земельного участка - 3У1

Площадь земельного участка - 1756 кв.м.

Координаты поворотных точек границы земельного участка приведены на страницы лист №2

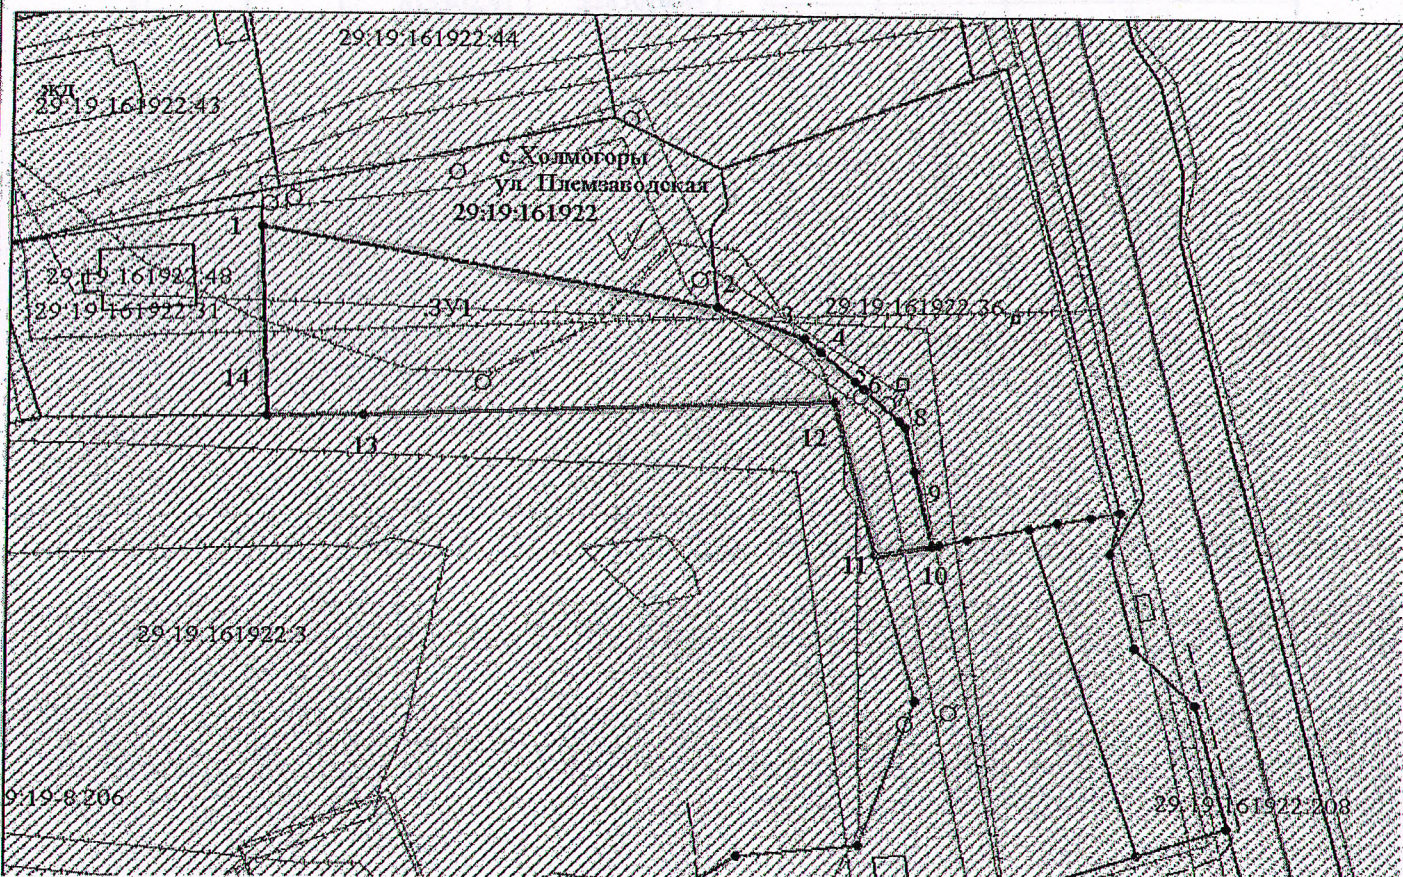

Кадастровый квартал: 29:19:161922

Масштаб 1:1000

**Местоположение участка:** Архангельская область, Холмогорский муниципальный округ, с. Холмогоры, ул. Племзаводская

**Разрешенное использование:** Религиозное использование


**Категория земель:** земли населенных пунктов

Описание смежеств:

- от т. 1 - до т. 2- не разграниченная госсобственность
- от т. 2- до т. 10- с земельным участком 29:19:161922:36
- от т. 10 - до т. 11- не разграниченная госсобственность
- от т. 11 - до т. 14- с земельным участком 29:19:161922:3
- от т. 14 - до т. 1- с земельным участком 29:19:161922:31

Условные обозначения:

- вновь образованная часть границы, сведения о которой достаточны для определения ее местоположения,
- существующая часть границы, имеющиеся в ГКН сведения о которой достаточны для определения ее местоположения,
- — характерная точка границы, сведения о которой позволяют однозначно определить ее положение на местности.

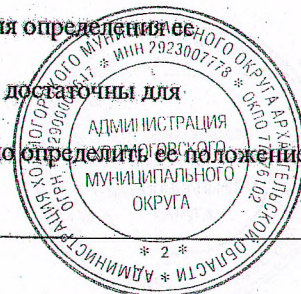

## Координаты поворотных точек границы земельного участка

Обозначение характерных точек границ	Координаты, м (МСК-29 зона 3)	
	X	Y
1	2	3
1	615518,17	3284932,62
2	615506,76	3284997,91
3	615502,41	3285010,49
4	615500,36	3285012,84
5	615496,00	3285017,87
6	615494,86	3285019,18
7	615490,31	3285024,42
8	615489,46	3285025,41
9	615482,86	3285026,88
10	615471,86	3285029,35
11	615470,55	3285021,13
12	615493,03	3285014,98
13	615490,73	3284947,37
14	615490,50	3284933,72

Обозначение части границ		Горизонтальное проложение, м
от т.	до т.	
1	2	3
1	2	66,28
2	3	13,31
3	4	3,12
4	5	6,66
5	6	1,74
6	7	6,94
7	8	1,30
8	9	6,76
9	10	11,27
10	11	8,32
11	12	23,31
12	13	67,65
13	14	13,65
14	1	27,69

