

ПРИЛОЖЕНИЕ 1

Схема расположения земельного участка на кадастровом плане территории № 29:19:140301 Система координат МСК - 29


Утверждена

от " " 2021 г. №

Условный номер земельного участка 3У1			
Площадь земельного участка 79 м²			
Обозначение характеристик точек грани		Координаты, м	
1	2	X	Y
n1	627107.53	3282004.41	
n2	627089.25	3282018.90	
n3	627065.58	3281999.84	
n4	627081.99	3281981.78	
n1	627107.53	3282004.41	

Категория земель - земли населенных пунктов.

Наименование вида разрешенного использования земельного участка - для ведения личного подсобного хозяйства (приведенный земельный участок)
Местоположение земельного участка - Архангельская область, Холмогорский район, МО "Ухостровское", д. Рембуево.

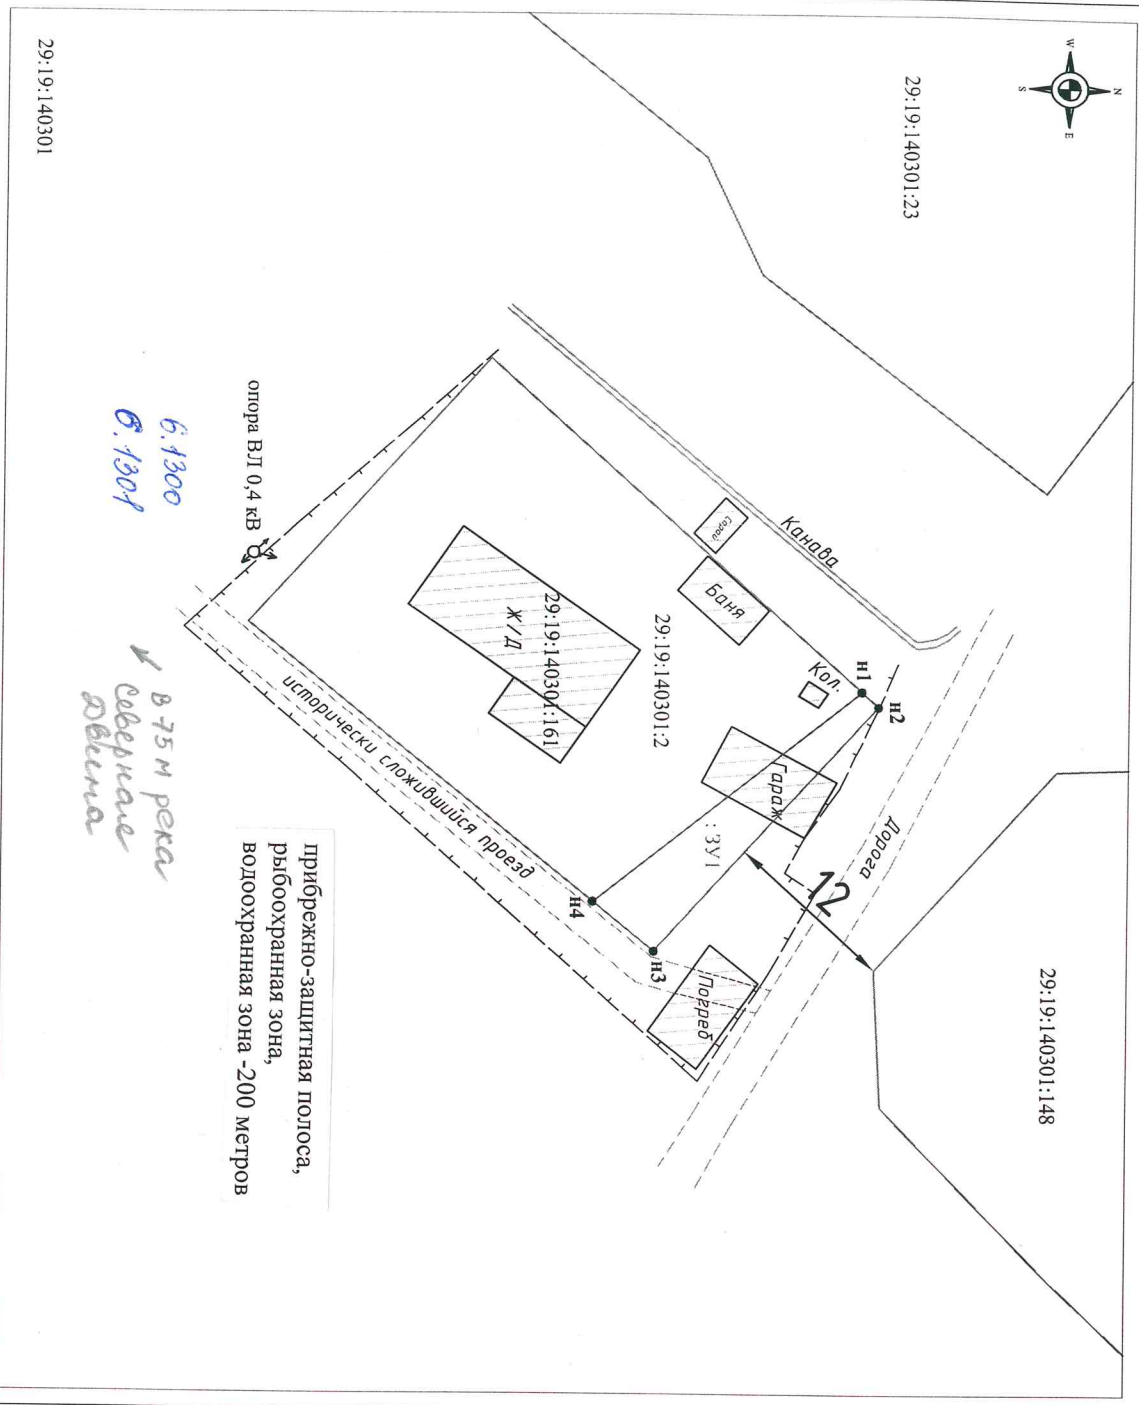

Условные обозначения:

- граница образуемого земельного участка, сведения о которой достаточны для определения ее местоположения ;
- существующая часть границы, имеющаяся в ГКН сведения о которой достаточны для определения ее местоположения ;
- n1 - обозначение характерной точки границы уточняемого земельного участка, сведения о которой позволяют однозначно определить ее местоположение на местности ;

29:19:140301 - обозначение кадастрового квартала ;

Описание смежных земельных участков: от т. n1 до т. n4 - неразграниченная госсобственность; от т. n4 до т. n1 - с земельным участком 29:19:140301:2.

Кадастровый инженер Н.А. Огорелкова