

УТВЕРЖДЕНА

Распоряжением администрации

МО "Холмогорский муниципальный район"

от \_\_\_\_\_ 2021 года № \_\_\_\_\_


## Схема расположения земельного участка на кадастровом плане территории

Условный номер земельного участка 29:19:111201:ЗУ1

Площадь земельного участка 941 кв.м. в том числе (ЗУ(1) = 855,54 кв.м и ЗУ(2)=85,32 кв.м)

Площадь обременения зоной линии электропередач 0,4 кВ 36 кв.м.

Площадь обременения зоной линии электропередач 10,0 кВ 77 кв.м.

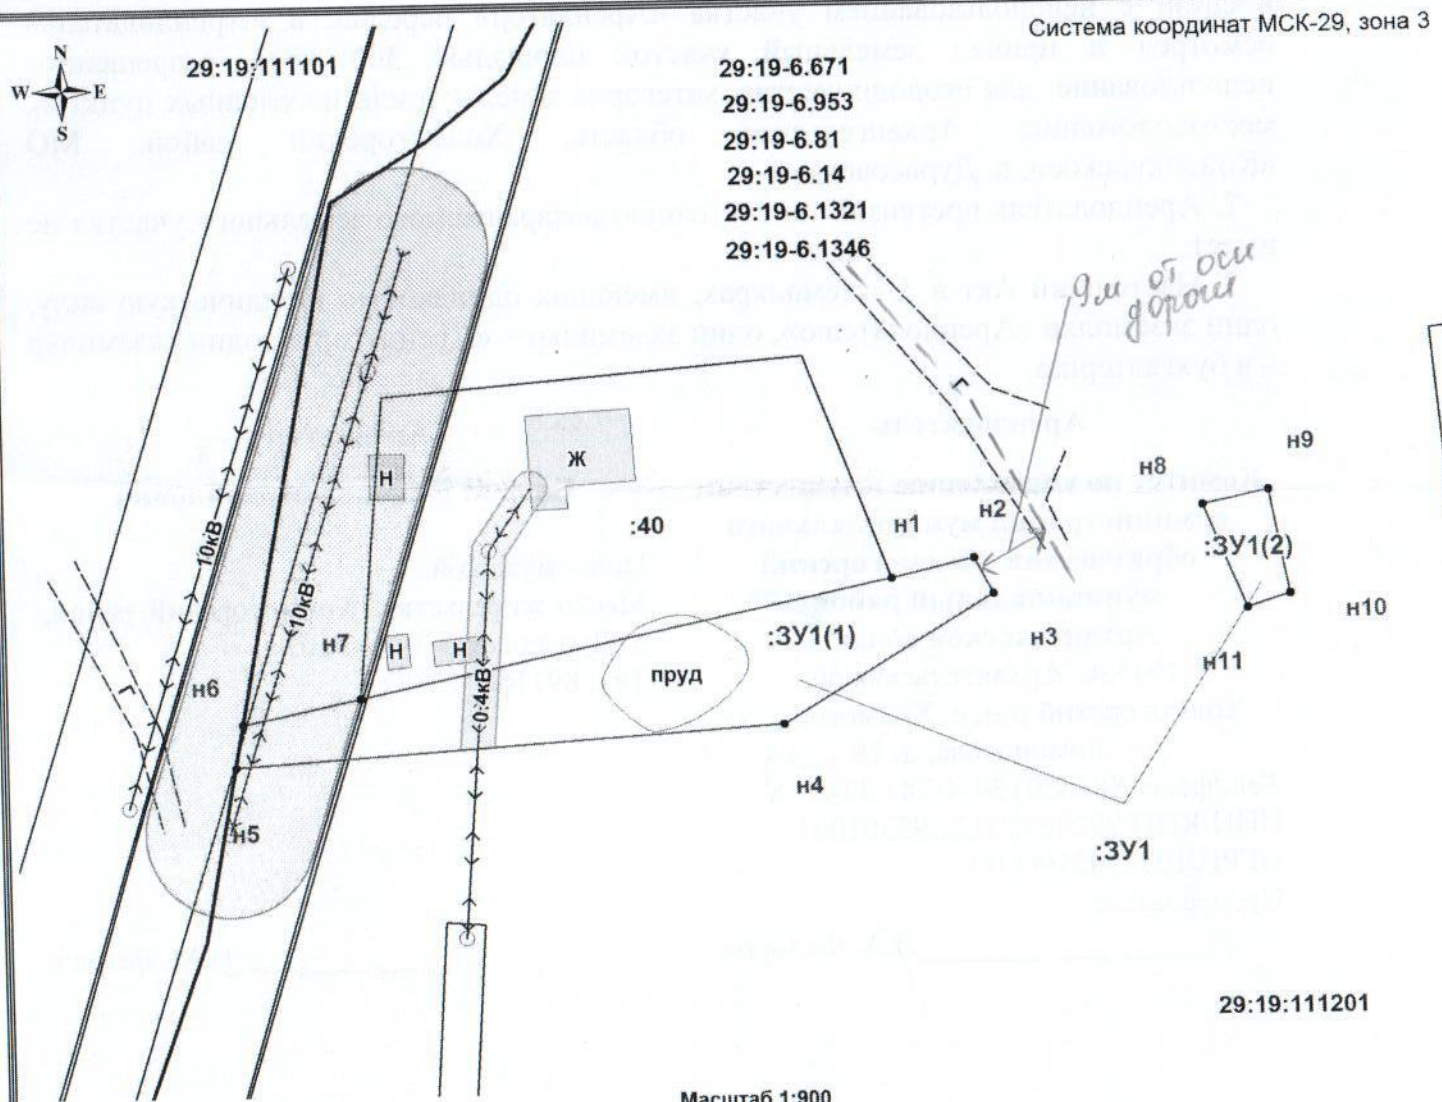

### Условные обозначения:

29:19-6.671 - зона с особыми условиями использования;

— зона линии электропередач 10 кВ;

— граница кадастрового квартала;

— граница формируемого земельного участка;

— граница существующего земельного участка, сведения о которой достаточны для определения ее местоположения;

:40- надпись обозначения кадастрового номера земельного участка;

:ЗУ1 - надпись обозначения формируемого земельного участка;

:ЗУ1(1) - надпись обозначения контура земельного участка;

29:19:111201 - надпись обозначения кадастрового квартала.

Описание смежеств: от т.Н1 до т.Н7 – не разграниченная госсобственность; от т.Н7 до т.Н1 – с земельным участком с кадастровым номером 29:19:111201:40.

Местоположение участка: Архангельская область, Холмогорский район, МО «Ракульское», д. Жилино.

Разрешенное использование земельного участка: приусадебный участок личного подсобного хозяйства