


Схема расположения земельного участка на кадастровом плане территории

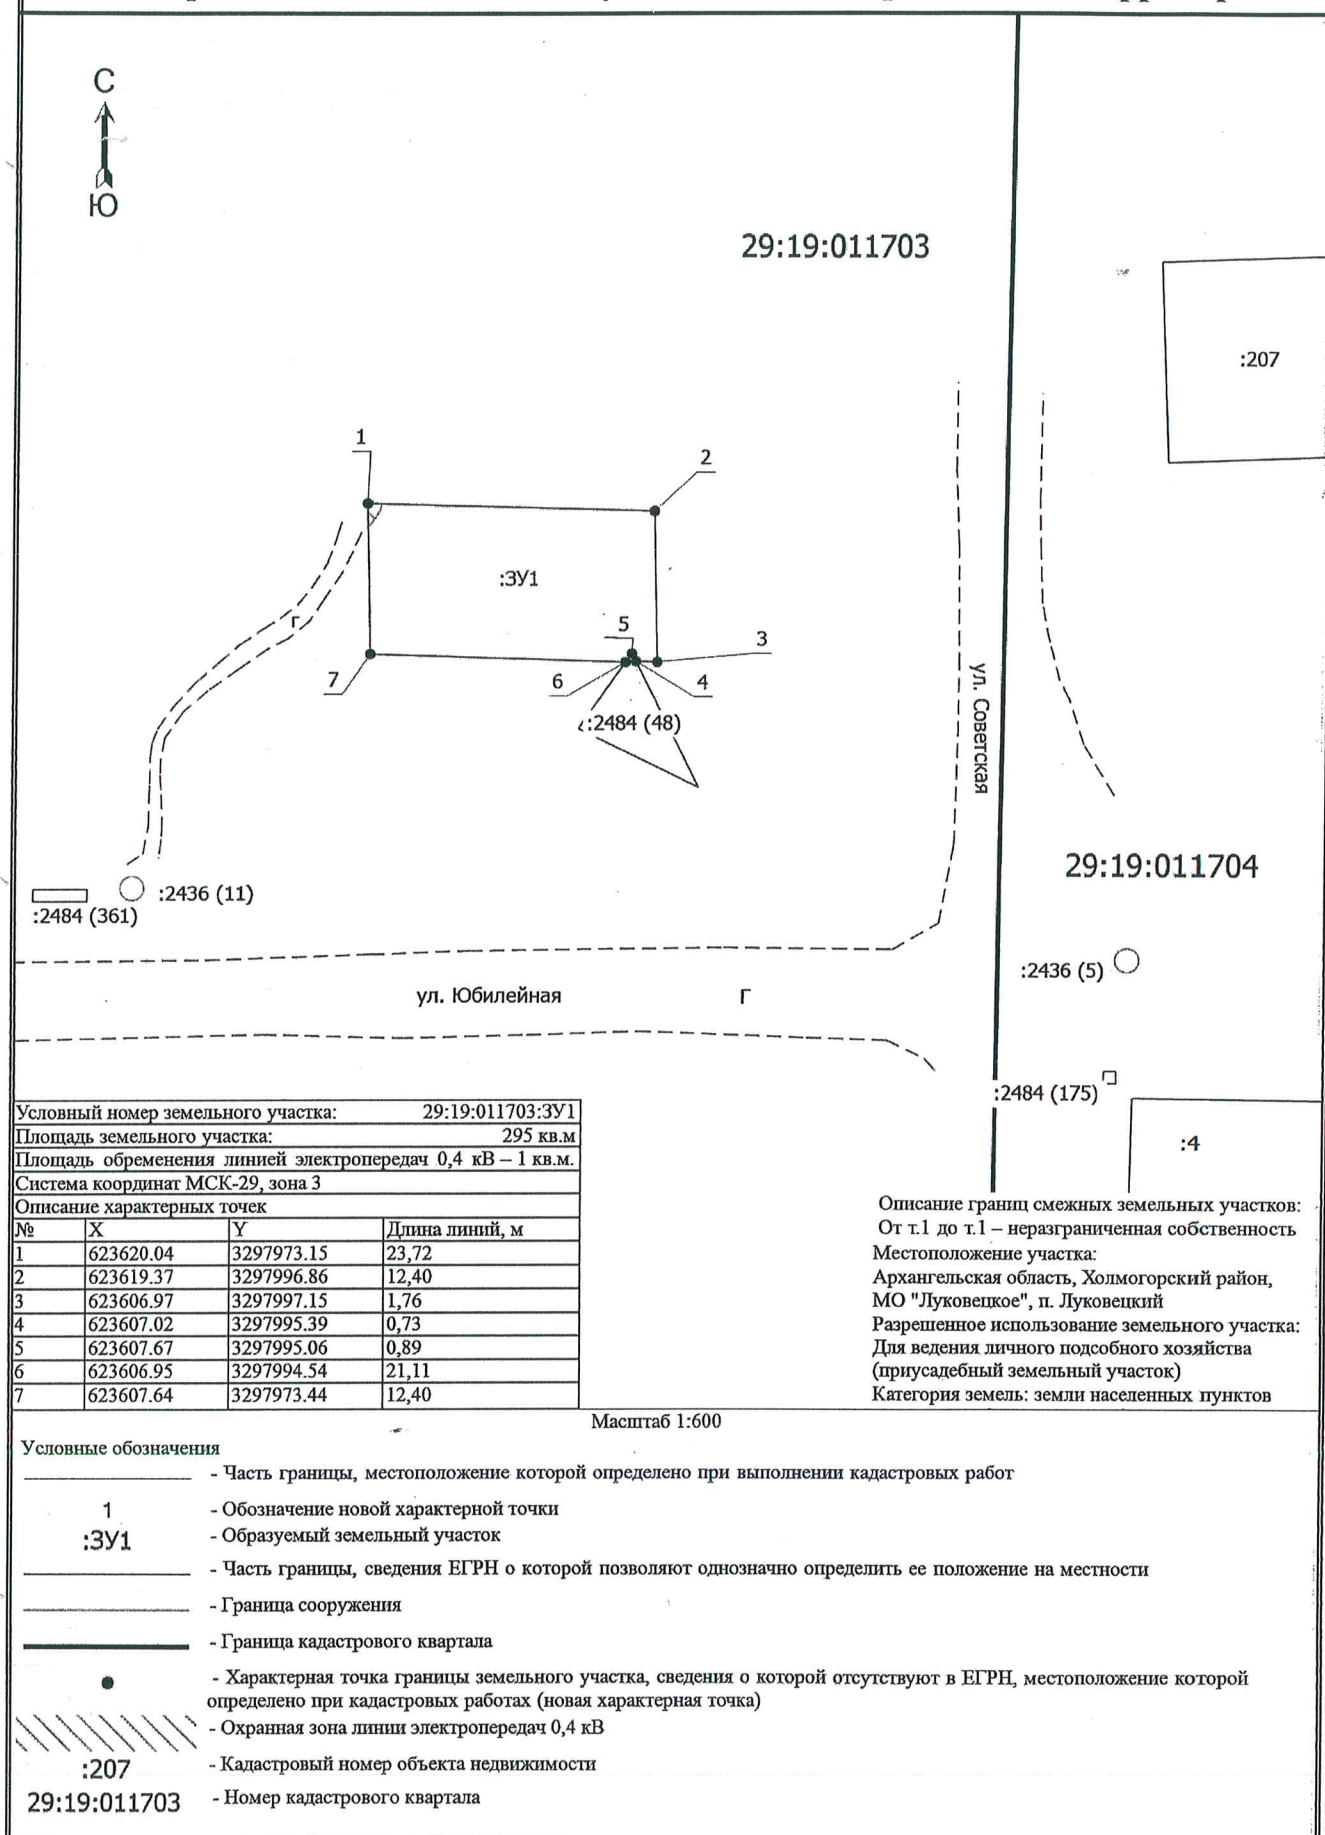

Схему подготовил кадастровый инженер Демин А.А.