

УТВЕРЖДЕНА

Распоряжением администрации

МО "Холмогорский муниципальный район"


от \_\_\_\_\_ 2022 года № \_\_\_\_\_

### Схема расположения земельного участка на кадастровом плане территории

Условный номер земельного участка 29:19:062601:3У1

Площадь земельного участка 1215 кв.м.

Обозначение характерных точек границ	Координаты, м		Длины линий, м
	X	Y	
1	2	3	
1	624545,94	3268748,77	26,17
2	624572,09	3268747,75	50,23
3	624574,57	3268797,92	21,68
4	624552,97	3268799,79	51,50

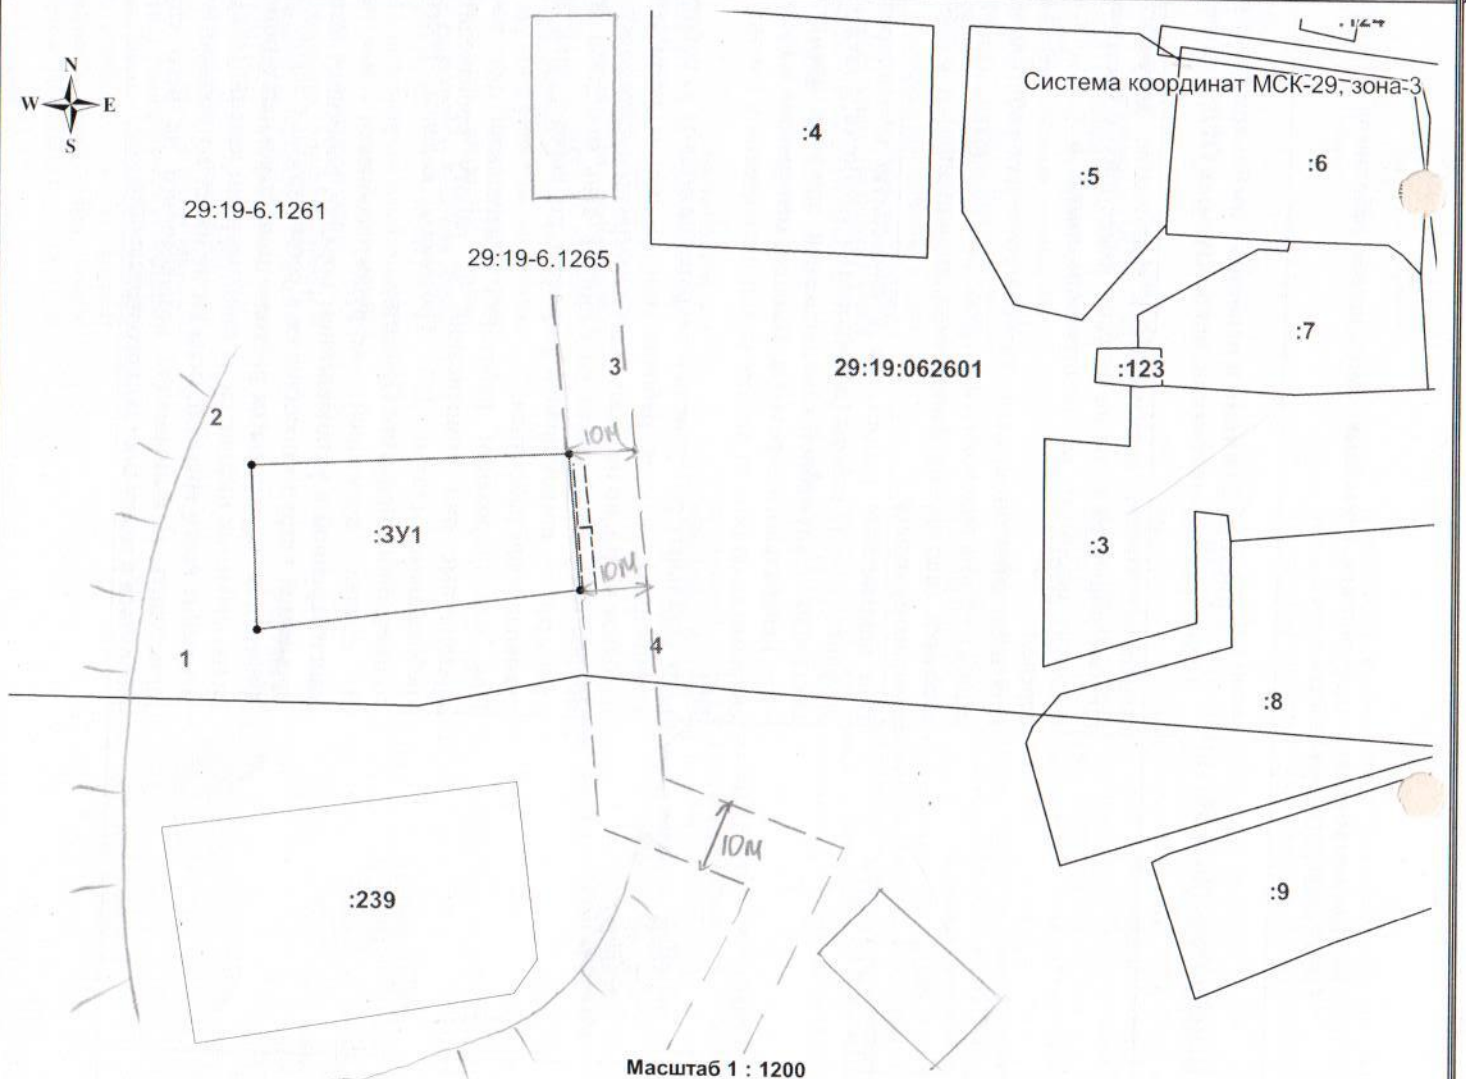

#### Условные обозначения:

29:19:062601 - надпись обозначения номера кадастрового квартала.

- характерная точка границы, сведения о которой позволяют однозначно определить её положение на местности;

1 - надпись обозначения номеров вновь образуемых характерных точек;

— - граница формируемого земельного участка;

— - уточненная граница земельного участка;

:3У1 - обозначение формируемого земельного участка;

:3 - надпись обозначения кадастрового номера земельного участка;

29:19-6.1261 - надпись обозначения зоны с особыми условиями использования территории.

#### Описание границ смежных земельных участков:

От т. 1 до т. 1 - неразграниченная собственность

Местоположение участка: Архангельская область, Холмогорский район, МО "Койдокурское", д. Калитинская

Разрешенное использование земельного участка: Для индивидуального жилищного строительства (Зона: ЖУ)

Категория земель: земли населенных пунктов