


к извещению администрации
Колмогорский муниципальный р:

Площадь земельного участка: 1101 кв.м.



29:19:110401

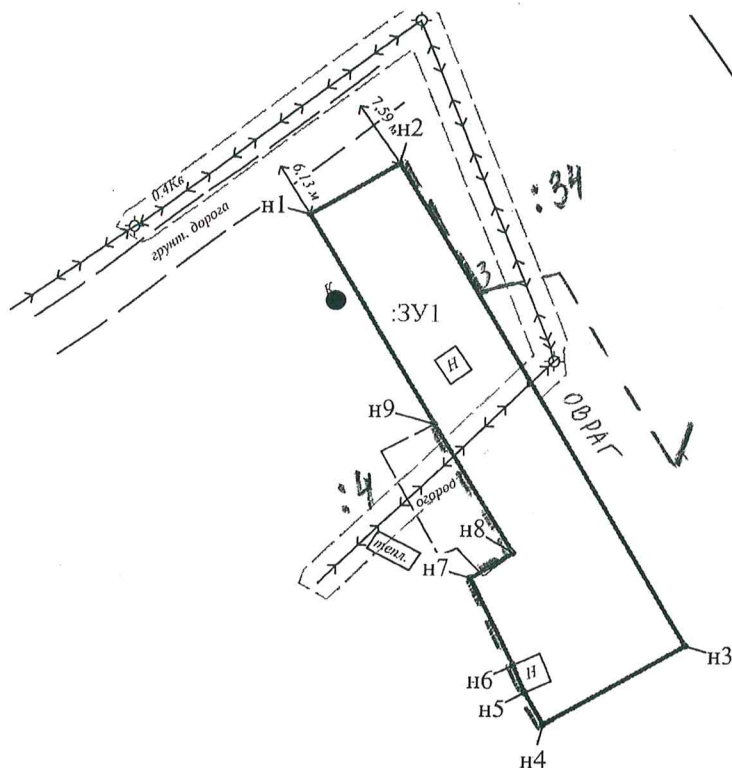

- границы кадастрового квартала;
- существующая граница, имеющаяся в ЕГРН сведения о которой достаточны для определения ее местоположения;
- вновь образованная часть границы, сведения о которой достаточны для определения ее местоположения;
- существующая граница, имеющаяся в ЕГРН сведения о которой недостаточны для определения ее местоположения;
- вновь образованная часть границы, сведения о которой недостаточны для определения ее местоположения
- характеристика точки границы земельного участка, сведения ЕГРН о которой не соответствуют требованиям, установленным в соответствии с федеральным законом N 218-ФЗ от 13 июля 2015 г.
- характеристика точки границы земельного участка, сведения ЕГРН о которой соответствуют требованиям, установленным в соответствии с федеральным законом N 218-ФЗ от 13 июля 2015 г.
- характеристика точки границы земельного участка, сведения о которой отсутствуют в ЕГРН, местоположение которой определено при кадастровых работах (новая характеристическая точка)
- ликвидизируемая точка границы, сведения о которой не позволяют однозначно определить ее положение на местности;
- ликвидизируемая точка границы, сведения о которой позволяют однозначно определить ее положение на местности;
- обозначение образуемого земельного участка;
- обозначение кадастрового номера исходного земельного участка;
- обозначение кадастрового номера земельного участка;
- обозначение кадастрового номера квартала;
- обозначение кадастрового номера объекта недвижимости;
- границы охранный зоны для ЛЭП, расположенная на территории образуемого земельного участка;
- границы охранной зоны для линий связи, расположенная на территории образуемого земельного участка.

н1-н2 неразграниченная гос.собственность
н2-н3 земельный участок с
кадастровым номером №29:196110401:34
н3-н4 неразграниченная гос.собственность
н4-н9 земельный участок с
кадастровым номером №29:196110401:4
н9 - н1 неразграниченная гос.собственность

Обозначение характерных точек границы	Координаты (Система координат МСК-29)		Длины сторон
	X	Y	
Площадь земельного участка 792 кв.м			
n1	573081,12	3279264,08	
n2	573086,75	3279273,67	11,12
n3	573034,44	3279305,60	61,29
n4	573025,74	3279290,08	17,79
n5	573029,18	3279288,02	4,01
n6	573032,17	3279286,73	3,26
n7	573041,57	3279281,98	10,53
n8	573044,33	3279286,56	5,35
n9	573058,35	3279277,77	16,55
n1	573081,12	3279264,08	26,57

1. Площадь образуемого участка является проектной.
2. Указанное значение площади может быть изменено при проведении кадастровых работ не более, чем на десять процентов

Номер регистрации			Масштаб 1:800
Кадастровый инженер	Подпись	Дата	Лист 1
Талых А.С.		10.08.2022	Листов 1

Исполнитель: Шошина Д.В
8(8182)47-68-99