


ПРИЛОЖЕНИЕ № 2
к извещению администрации
МО «Холмогорский муниципальный район»

Схема расположения земельного участка на кадастровом плане территории

Условный номер земельного участка 29:19:160901:ЗУ1					
Площадь земельного участка: 600 кв.м.					
Условный номер земельного участка 29:19:160901:ЗУ1(1)					
Площадь земельного участка: 354 кв.м.					
Обозначение характерных точек	Координаты, м (МСК-29 зона 3)		Обозначение части границ		Горизонтальное проложение, м
	X	Y	от т.	до т.	
н1	622 875,16	3 278 074,07	н1	н2	11,58
н2	622 868,29	3 278 083,39	н2	н3	30,87
н3	622 843,44	3 278 065,08	н3	1	11,60
1	622 850,78	3 278 056,10	1	2	23,08
2	622 869,36	3 278 069,79	2	н1	7,21
Условный номер земельного участка 29:19:160901:ЗУ1(2)					
Площадь земельного участка: 246 кв.м.					
н4	622 841,51	3 278 119,56	н4	3	28,92
3	622 822,49	3 278 141,34	3	4	7,86
4	622 816,51	3 278 136,24	4	5	23,73
5	622 831,26	3 278 117,65	5	н5	4,95
н5	622 834,34	3 278 113,77	н5	н4	9,22

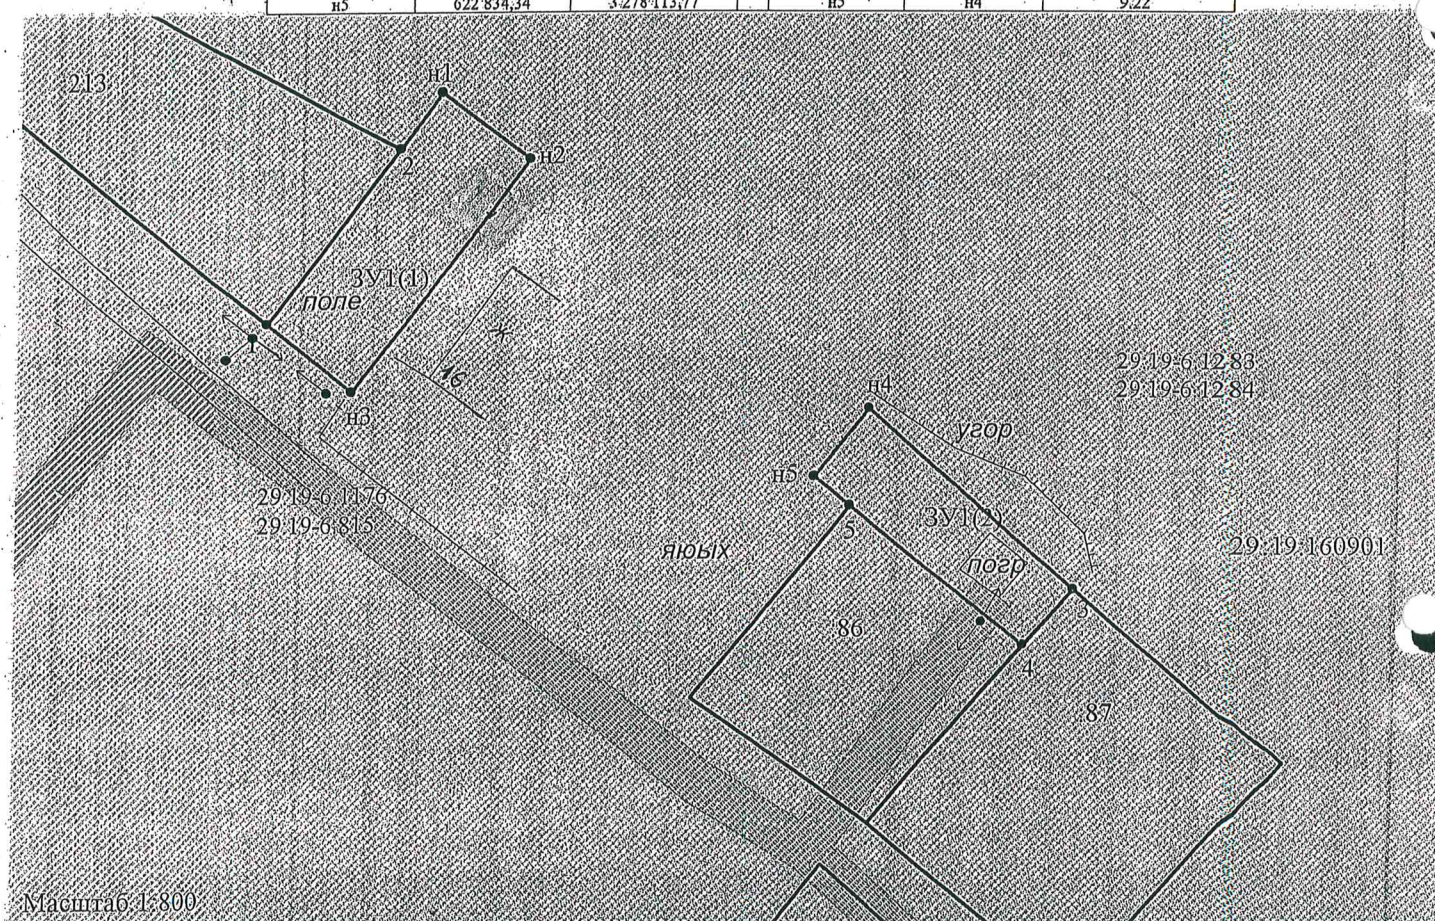

Адрес земельного участка: Архангельская область, Холмогорский район, МО "Холмогорское", д. Побойще
Разрешенное использование: Для ведения личного подсобного хозяйства (приусадебный земельный участок)
Категория земель: земли населенных пунктов

Описание смежеств:

- от т 2 до т 1, от т 5 до т 3 - не разграниченная госсобственность
- от т 1 до т 2 - земельный участок с кадастровым номером 29:19:160901:213
- от т 3 до т 4 - земельный участок с кадастровым номером 29:19:160901:87
- от т 4 до т 5 - земельный участок с кадастровым номером 29:19:160901:86

Условные обозначения:

- зона с особыми условиями использования территории - 29:19-6.1176, 29:19-6.815;
- зона с особыми условиями использования территории - 29:19-6.1283, 29:19-6.1284;
- существующая часть границы, имеющиеся в ЕГРН сведения о которой достаточны для определения ее местоположения;
- вновь образованная часть земельного участка, сведения о которой достаточны для определения ее местоположения;
- обозначение вновь образуемого земельного участка;
- кадастровый квартал