


ПРИЛОЖЕНИЕ № 7
к извещению администрации
МО «Холмогорский муниципальный район»

Схема расположения земельного участка на кадастровом плане территории

Условные номера земельных участков :ЗУ1

Площадь земельного участка:ЗУ1-1405 кв.м.

Кадастровый квартал: 29:19:160901

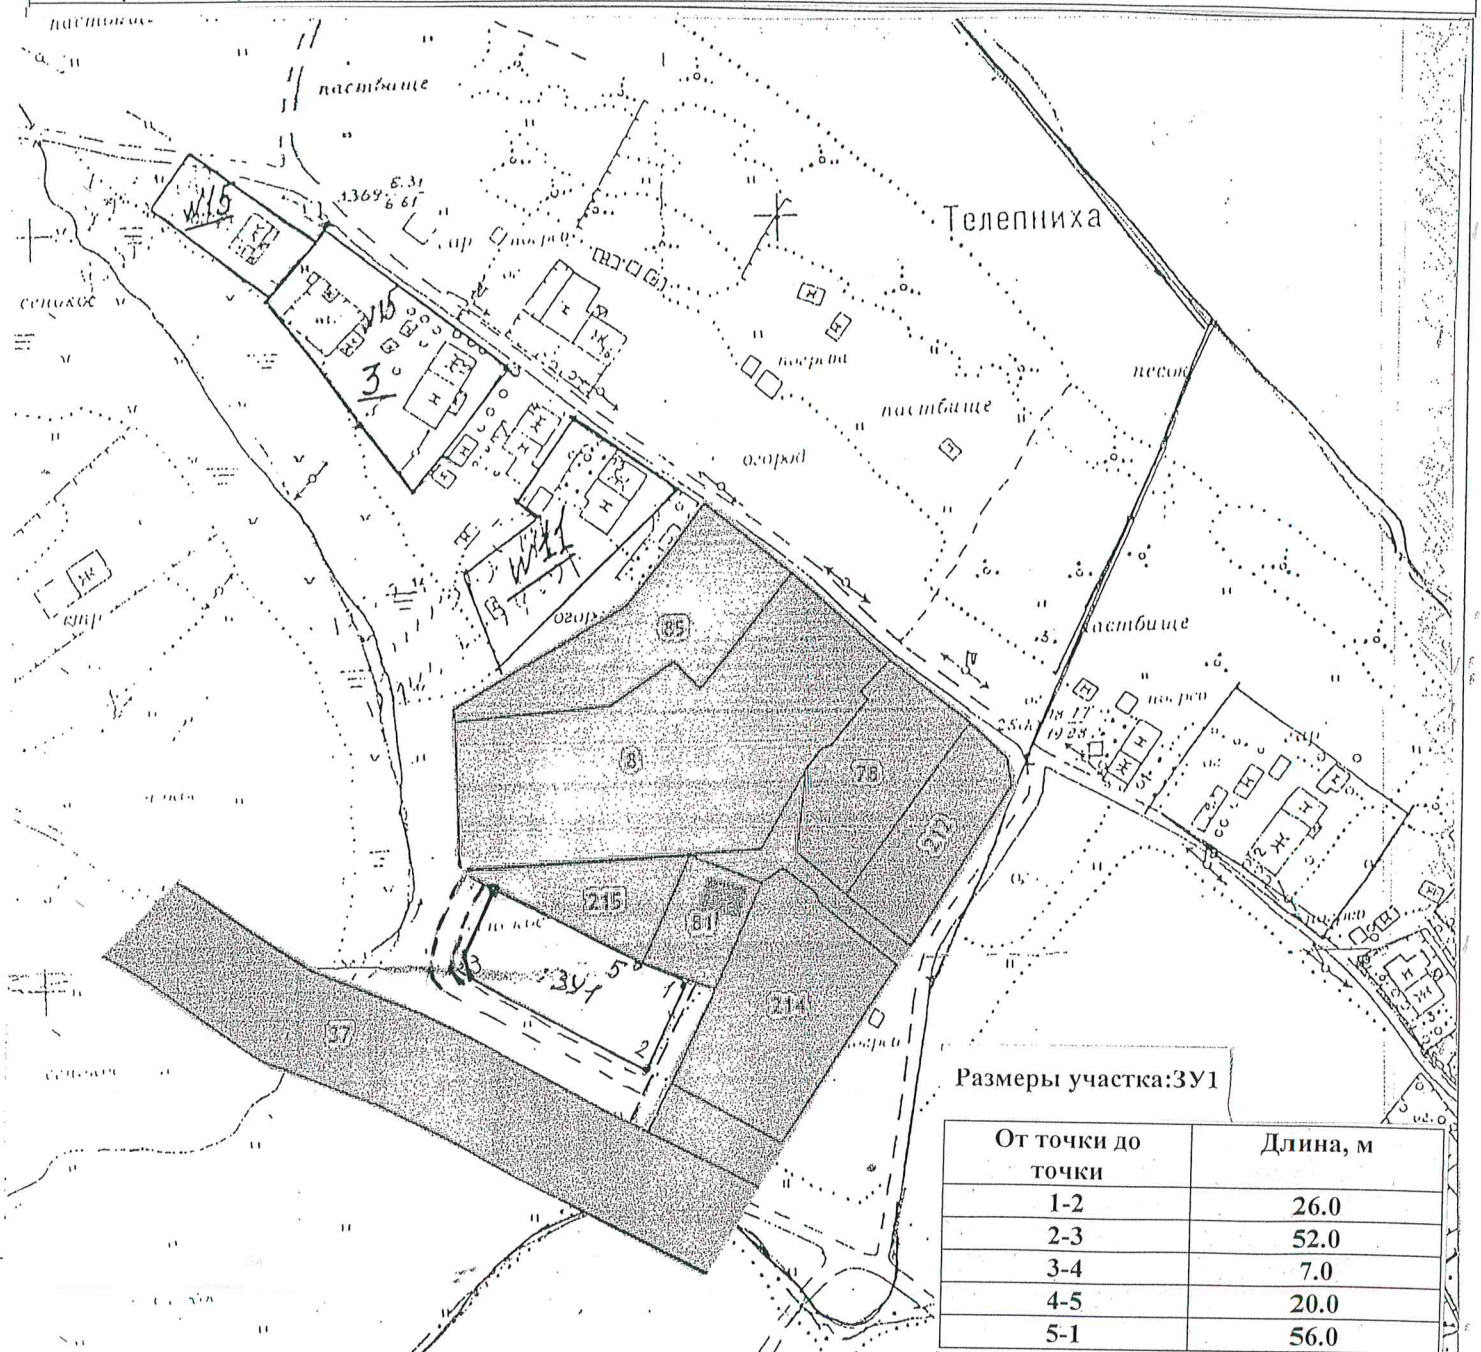

Земельный участок :ЗУ1

Разрешенное использование для индивидуального жилищного строительства.

Категория земель – земли населенных пунктов.

Адрес: Архангельская область, Холмогорский район, МО «Холмогорское», д. Побойще.

Территориальная зона (Ж-1) – зона застройки индивидуальными жилыми домами.

Описание смежеств ЗУ1

От т. 1 до т. 4 – неразграниченная госсобственность;

От т.4 до т.5 - с земельным участком с кадастровым номером 29:19:160901:215

От т. 5 до т. 1 – с земельным участком с кадастровым номером 29:19:160901:81;

Площадь земельного участка и его местоположение ориентировочные и подлежат уточнению при межевании.