

УТВЕРЖДЕНА


Распоряжением администрации

МО "Холмогорский муниципальный район"

от _____ 2022 года № _____

Схема расположения земельного участка на кадастровом плане территории

Условный номер земельного участка 29:19:011703:ЗУ1			
Площадь земельного участка 802 кв.м.			
Площадь обременения охранной зоной тепловых сетей 97 кв.м.			
Обозначение характерных точек границ	Координаты, м		Длины линий, м
	X	Y	
1	2	3	
н1	623 712.51	3 297 723.62	15.45
н2	623 709.57	3 297 738.79	44.57
н3	623 665.22	3 297 734.37	6.49
н4	623 665.51	3 297 727.89	7.04
н5	623 658.49	3 297 727.41	7.08
н6	623 658.59	3 297 720.33	12.13
н7	623 670.69	3 297 721.14	4.42
н8	623 670.95	3 297 716.73	42.13

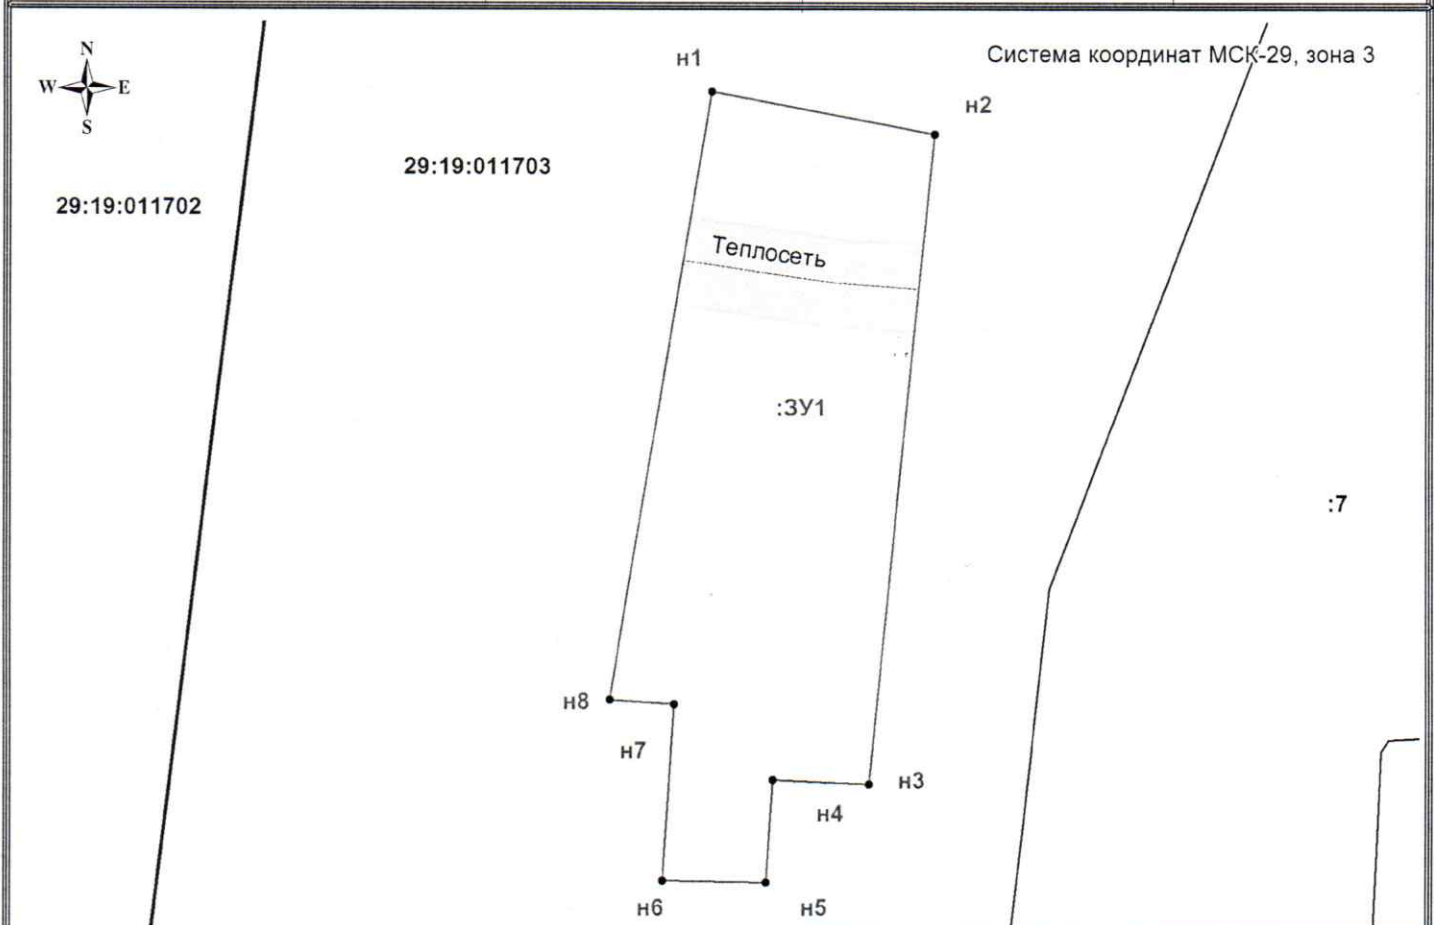

Условные обозначения:

:ЗУ1 - надпись обозначения образуемого земельного участка;

— - граница формируемого земельного участка;

— - граница существующего земельного участка;

— - граница кадастрового квартала (кадастрового деления);

— - охранный зона тепловых сетей;

:7 - надпись обозначения кадастрового номера земельного участка;

29:19:011703 - надпись обозначения номера кадастрового квартала.

Местоположение участка: Архангельская обл.,
Холмогорский р-н, МО "Луковецкое",
п. Луковецкий

Зона: Ж-1 (зона застройки индивидуальными
жилими домами)

Разрешенное использование земельного участка:
Для индивидуального жилищного строительства:
усадебная застройка

Описание границ смежных земельных участков:
От т.1 до т.1 - неразграниченная госсобственность.