


ПРИЛОЖЕНИЕ № 2
к извещению администрации
МО «Холмогорский муниципальный район»

Схема расположения земельного участка на кадастровом плане территории

Условный номер земельного участка 29:19:011706:3У1

Площадь земельного участка 174 кв.м.

Площадь обременения охранной зоной линии электропередач 0.4 кВ 37 кв.м.

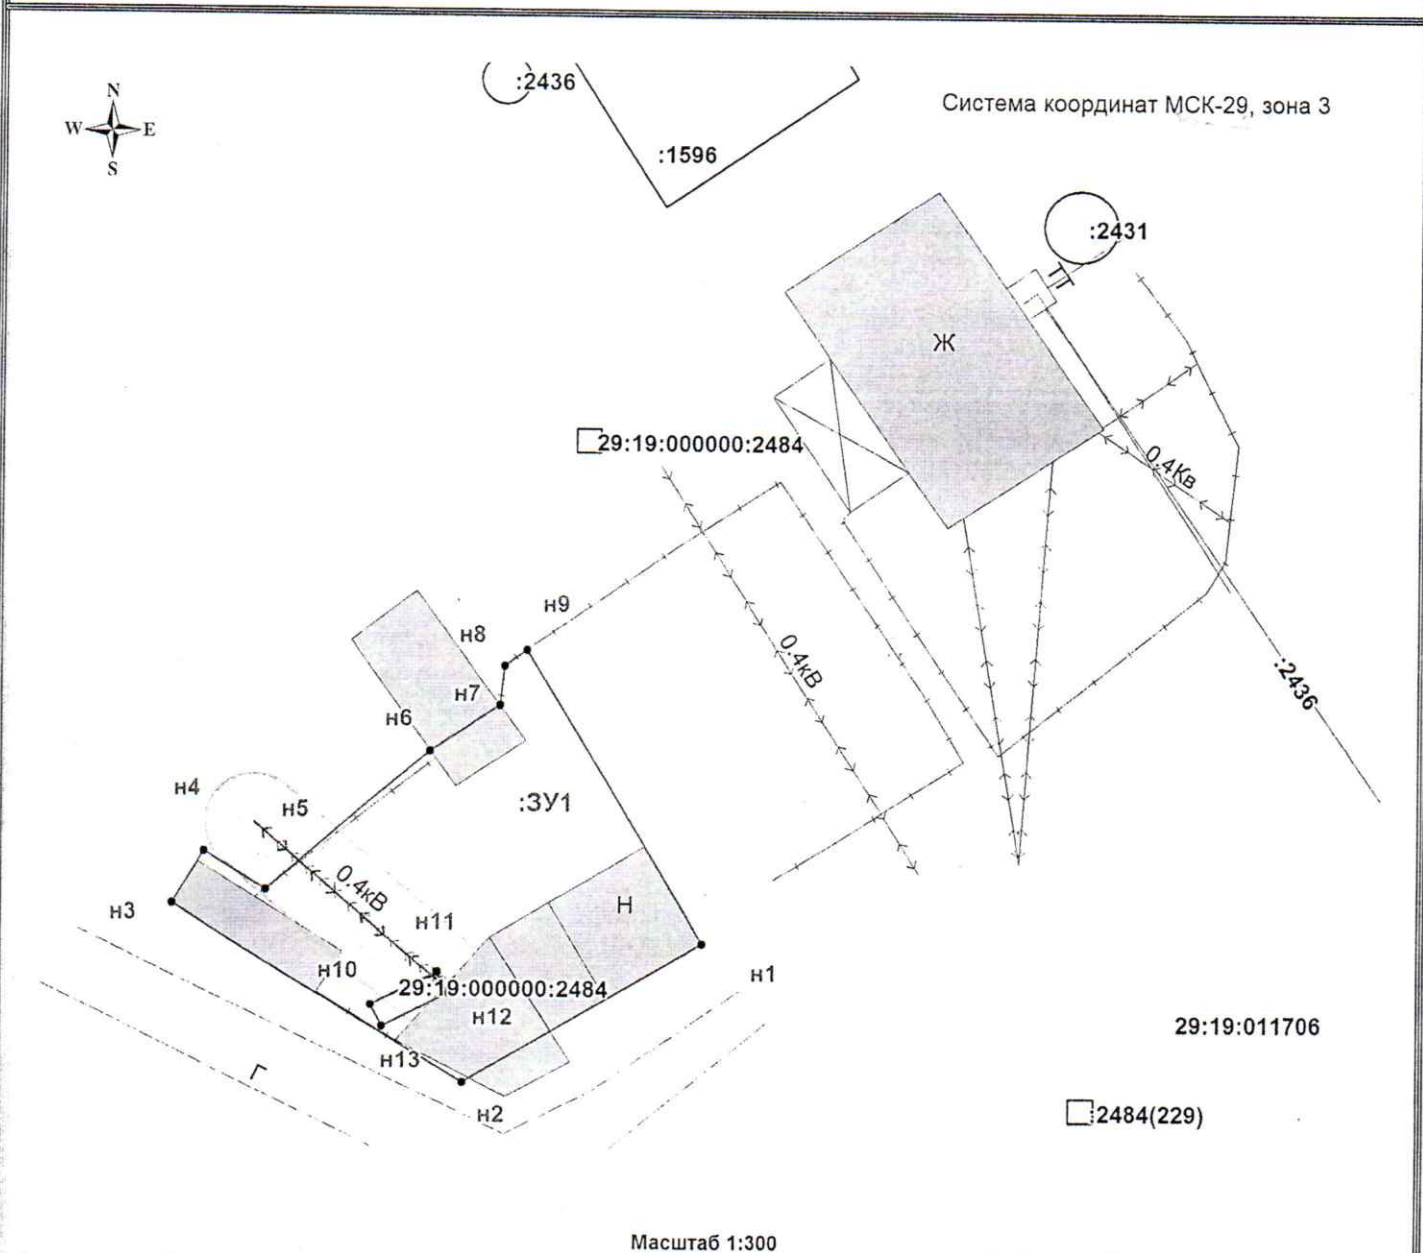

Условные обозначения:

- н1... - надпись обозначения номеров вновь образуемых характерных точек;
- :1598 - надпись обозначения кадастрового номера земельного участка;
- - граница формируемого земельного участка;
- - граница существующего земельного участка, сведения о которой достаточны для определения ее местоположения;
- :3У1 - надпись обозначения формируемого земельного участка;
- 29:19:011706 - надпись обозначения кадастрового квартала.

Местоположение участка:

Архангельская область, Холмогорский район, муниципальное образование "Луковецкое", поселок Луковецкий

Разрешенное использование земельного участка:

Для ведения личного подсобного хозяйства (Зона Ж-1)

Категория земель: земли населенных пунктов