


ПРИЛОЖЕНИЕ № 1
к извещению администрации
МО «Холмогорский муниципальный район»

Схема расположения земельного участка на кадастровом плане территории

Условный номер земельного участка 29:19:102601:3У1			
Площадь земельного участка 600 кв.м.			
Обозначение характерных точек границ	Координаты, м		Длины линий, м
	X	Y	
1	2	3	
н1	609435.17	3295879.38	28,17
н2	609416.55	3295900.52	21,26
н3	609400.68	3295886.37	28,90
н4	609419.93	3295864.81	5,28
н5	609423.50	3295868.70	15,82

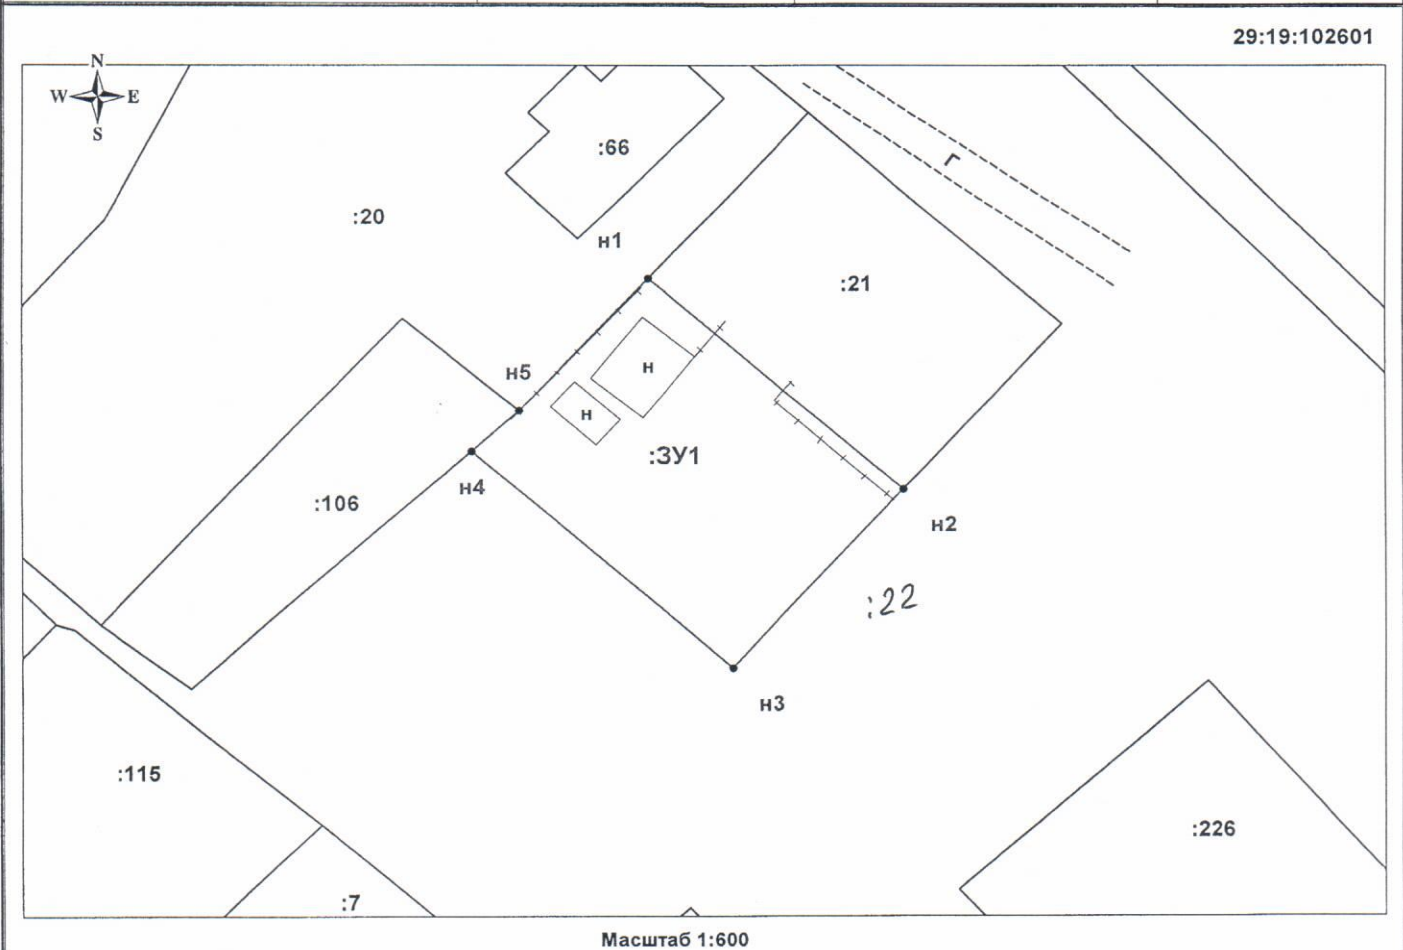

Условные обозначения:

- - граница формируемого земельного участка;
- - граница существующего земельного участка, сведения о которой достаточны для определения ее местоположения;

:3У1 - надпись обозначения формируемого земельного участка;

:20 - надпись обозначения существующего земельного участка;

:66 - надпись обозначения ОКС;

29:19:102601 - надпись обозначения кадастрового квартала.

Местоположение участка:

Архангельская область, Холмогорский район, муниципальное образование "Матигорское", дер. Березы.

Разрешенное использование земельного участка:

Для ведения личного подсобного хозяйства (Зона Ж-1) *(приусадебный земельный участок)*

Категория земель: земли населенных пунктов

Описание границ смежных земельных участков: от т. н2 до т. н4 граничит с землями МО «Холмогорский муниципальный район», от т. н4 до т. н5 граничит с земельным участком с кадастровым номером 29:19:102601:106, от т. н5 до т. н1 граничит с земельным участком с кадастровым номером 29:19:102601:20, от т. н1 до т. н2 граничит с земельным участком с кадастровым номером 29:19:102601:21