

Управление Федеральной службы государственной регистрации, кадастра и картографии по Архангельской области и Ненецкому автономному округу

полное наименование органа регистрации прав

Выписка из Единого государственного реестра недвижимости об основных характеристиках и зарегистрированных правах на объект недвижимости

Сведения об основных характеристиках объекта недвижимости

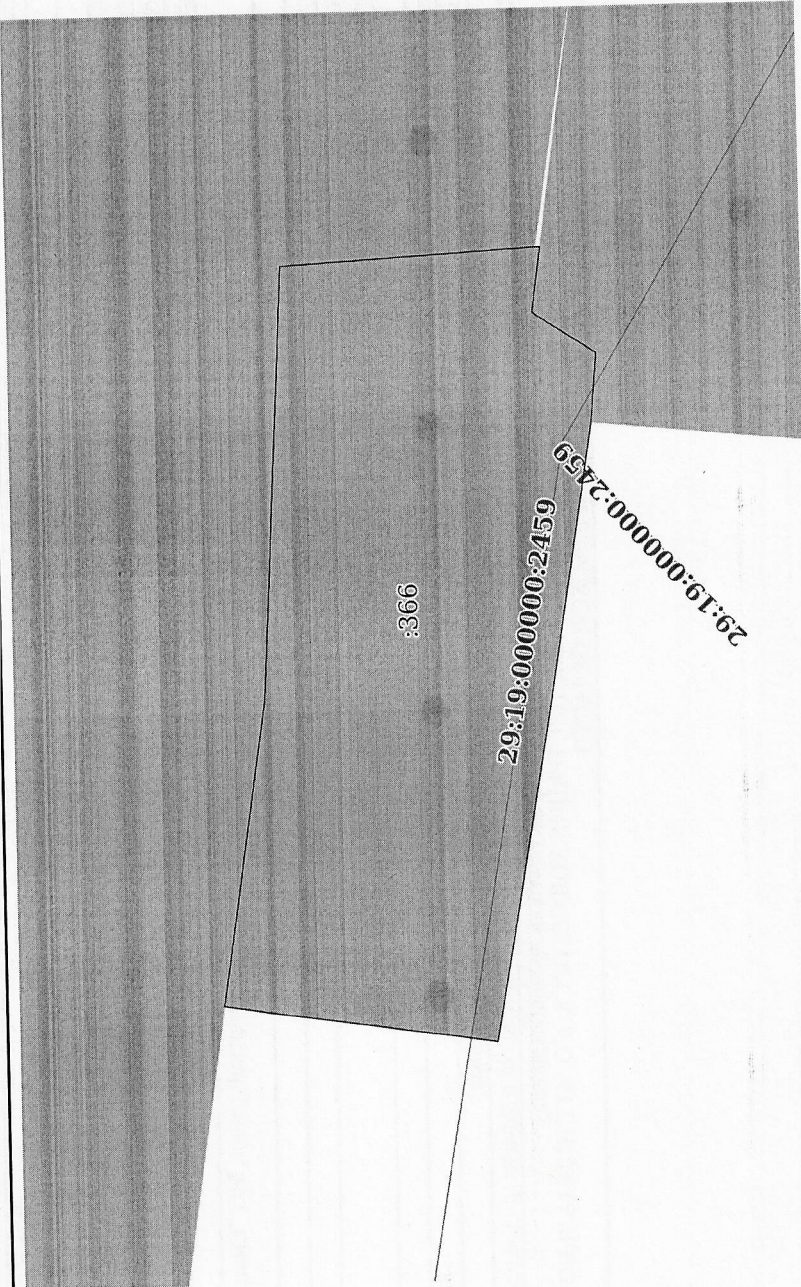

В Единый государственный реестр недвижимости внесены следующие сведения:

Земельный участок				Раздел 1 Лист 1
Вид объекта недвижимости				
Лист № 1 раздела 1	Всего листов раздела 1 : 1	Всего разделов: 2	Всего листов выписки: 2	
09.03.2023г.				
Кадастровый номер:	29:19:034409:366			
Номер кадастрового квартала:	29:19:034409			
Дата присвоения кадастрового номера:	09.03.2023			
Ранее присвоенный государственный учетный номер:	Данные отсутствуют			
Местоположение:	Российская Федерация, Архангельская область, Холмогорский район, МО "Емецкое", с. Емецк, ул. Рехачева			
Площадь, м2:	416 +/- 7			
Кадастровая стоимость, руб:	не определена			
Кадастровые номера расположенных в пределах земельного участка объектов недвижимости:	29:19:000000:2459			
Категория земель:	Земли населенных пунктов			
Виды разрешенного использования:	ведение орождения			
Статус записи об объекте недвижимости:	Сведения об объекте недвижимости имеют статус "актуальные"			
Особые отметки:	Сведения, необходимые для заполнения раздела: 2 - Сведения о зарегистрированных правах, отсутствуют.			
Получатель выписки:	Панфилова Анна Владимировна (представитель правообладателя), Правообладатель: АДМИНИСТРАЦИЯ ХОЛМОГОРСКОГО МУНИЦИПАЛЬНОГО ОКРУГА АРХАНГЕЛЬСКОЙ ОБЛАСТИ			

ПОЛНОЕ НАИМЕНОВАНИЕ ДОЛЖНОСТИ	ДОКУМЕНТ ПОДПИСАН	ЭЛЕКТРОННОЙ ПОДПИСЬЮ	инициалы, фамилия
		Сертификат: 3044B7974B3CA8E1F07A347C7ADBFA78 Владелец: ФЕДЕРАЛЬНАЯ СЛУЖБА ГОСУДАРСТВЕННОЙ РЕГИСТРАЦИИ, КАДАСТРА И КАРТОГРАФИИ Действителен с 17.05.2022 по 17.08.2023	



Выписка из Единого государственного реестра недвижимости об основных характеристиках и зарегистрированных правах на объект недвижимости  
Описание местоположения земельного участка

Земельный участок			
вид объекта недвижимости			
Лист № 1 раздела 3	Всего листов раздела 3: 1	Всего разделов: 2	Всего листов выписки: 2
09.03.2023г.			
Кадастровый номер:		29:19:034409:366	
План (чертеж, схема) земельного участка			
			
Масштаб 1:300		Условные обозначения:	
полное наименование должности		<div style="border: 1px solid black; padding: 5px;">  <p>ДОКУМЕНТ ПОДПИСАН ЭЛЕКТРОННОЙ ПОДПИСЬЮ Сертификат: 3094B7974B3CA8E1F07A347CF6AB6A78 Выдано: ФЕДЕРАЛЬНАЯ СЛУЖБА ГОСУДАРСТВЕННОЙ РЕГИСТРАЦИИ, КАДАСТРА И КАРТОГРАФИИ Действителен: с 17.05.2022 по 10.08.2023</p> </div>	
		инициалы, фамилия	