


ПРИЛОЖЕНИЕ № 1
к извещению администрации
Холмогорского муниципального
округа Архангельской области

Схема расположения земельного участка на кадастровом плане территории

Условный номер земельного участка 29:19:011701:ЗУ1			
Площадь земельного участка 40 кв.м.			
Обозначение характерных точек границ	Координаты, м		Длины линий, м
	X	Y	
1	2	3	
1	623 752,42	3 298 031,88	7,36
2	623 752,52	3 298 039,24	5,48
3	623 747,04	3 298 039,32	7,33
4	623 746,91	3 298 031,99	5,51

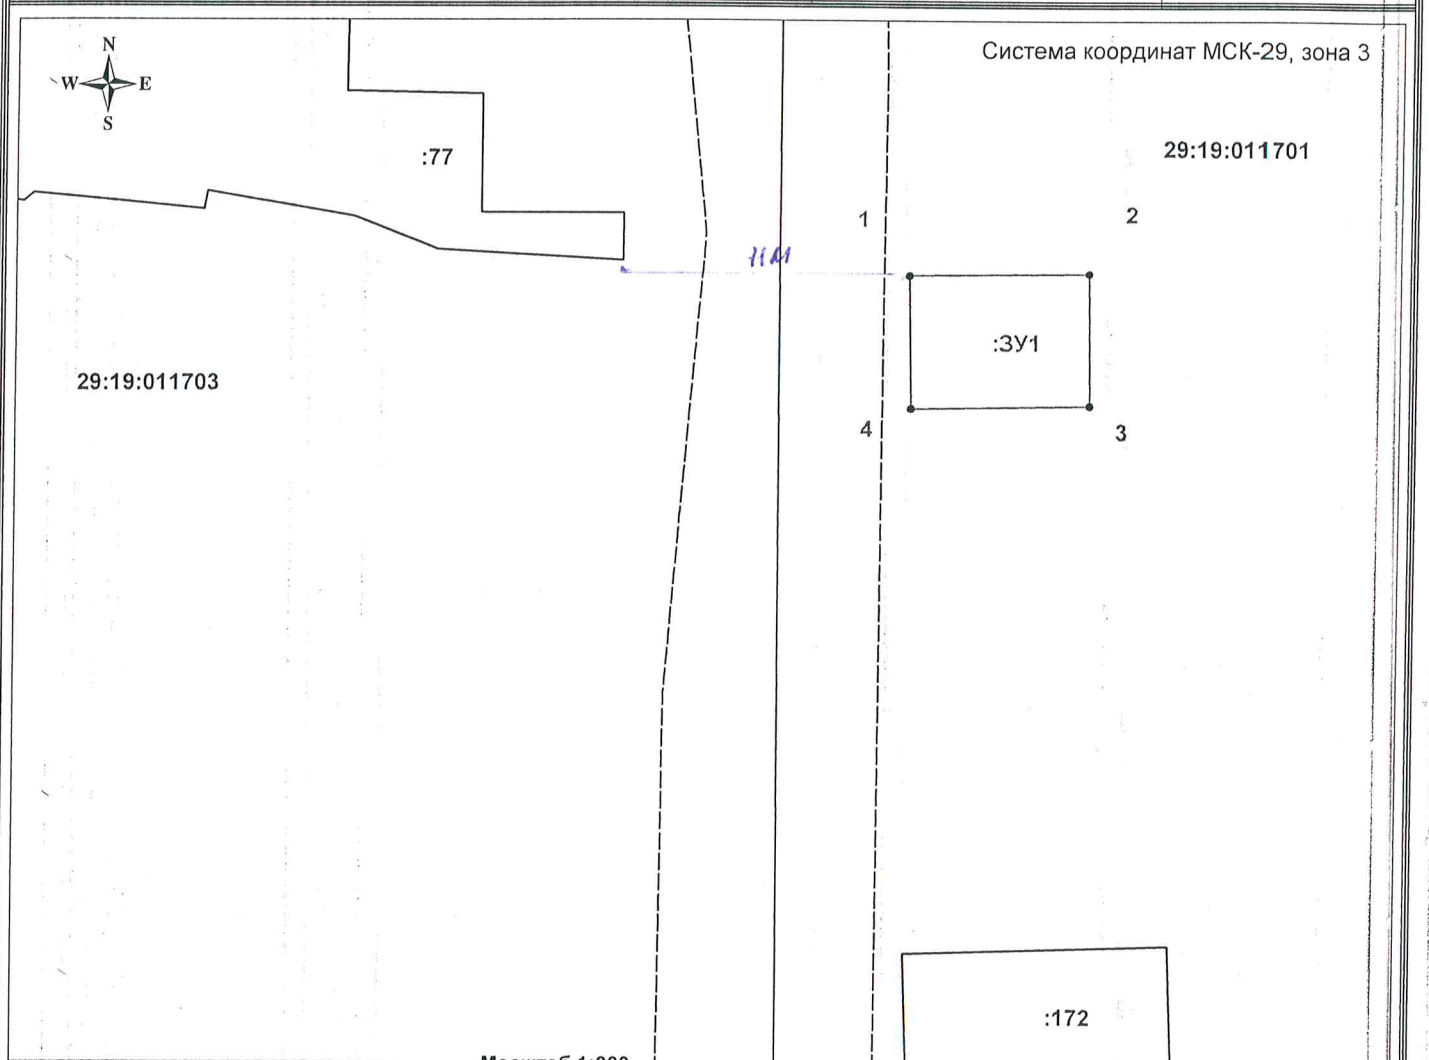

Условные обозначения:

- - характерная точка границы, сведения о которой позволяют однозначно определить её положение на местности;
- - граница кадастрового деления (кадастрового квартала);
- 1 - надпись обозначения номеров вновь образуемых характерных точек;
- :ЗУ1 - надпись обозначения образуемого земельного участка;
- - граница формируемого земельного участка;
- - граница существующего земельного участка;
- :172 - надпись обозначения кадастрового номера земельного участка;
- 29:19:011701 - надпись обозначения номера кадастрового квартала.

Описание границ смежных земельных участков:

От т.1 до т. 1 - неразграниченная собственность

Местоположение участка: Архангельская область,
Холмогорский округ, п.Луковецкий

Разрешенное использование земельного участка:
Для ведения личного подсобного хозяйства
(приусадебный земельный участок) (Зона: Ж-1)

Категория земель: земли населенных пунктов