


УТВЕРЖДЕНА
постановлением администрации
МО «Холмогорский муниципальный район»
от 29 марта 2017 г. № 40


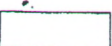

 
Схема границ прилегающей территории ГБУЗ АО «Холмогорская ЦРБ» Двинская амбулатория

Местонахождение объекта: Архангельская область, Холмогорский район, п. Двинской,
ул. Комсомольская, д. 51

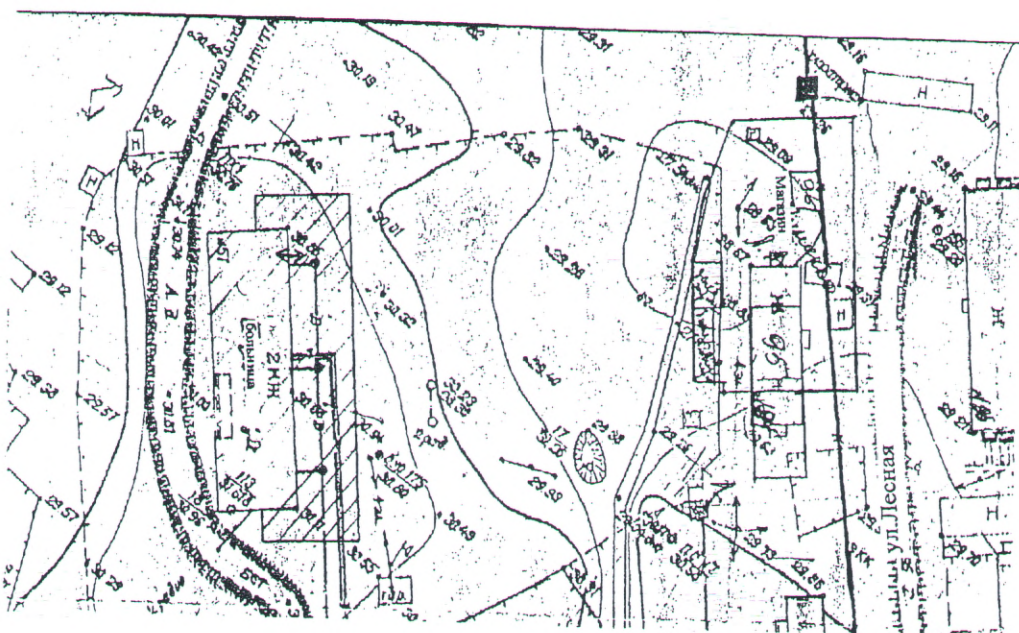

Масштаб 1: 1000

Условные обозначения:

-  - границы земельного участка
-  - границы прилегающих территорий, в пределах которых не допускается продажа алкогольной продукции
-  - больница
-  - вход/выход

