

УТВЕРЖДЕНА

постановлением администрации


МО «Холмогорский муниципальный район»

от 29 марта 2017 г. № 40

Схема №

Границ прилегающей территории В-Матигорского ФАП ГБУЗ «Холмогорская ЦРБ»

Местоположение объекта: Архангельская область, Холмогорский район, дер. Харлово, д. 8

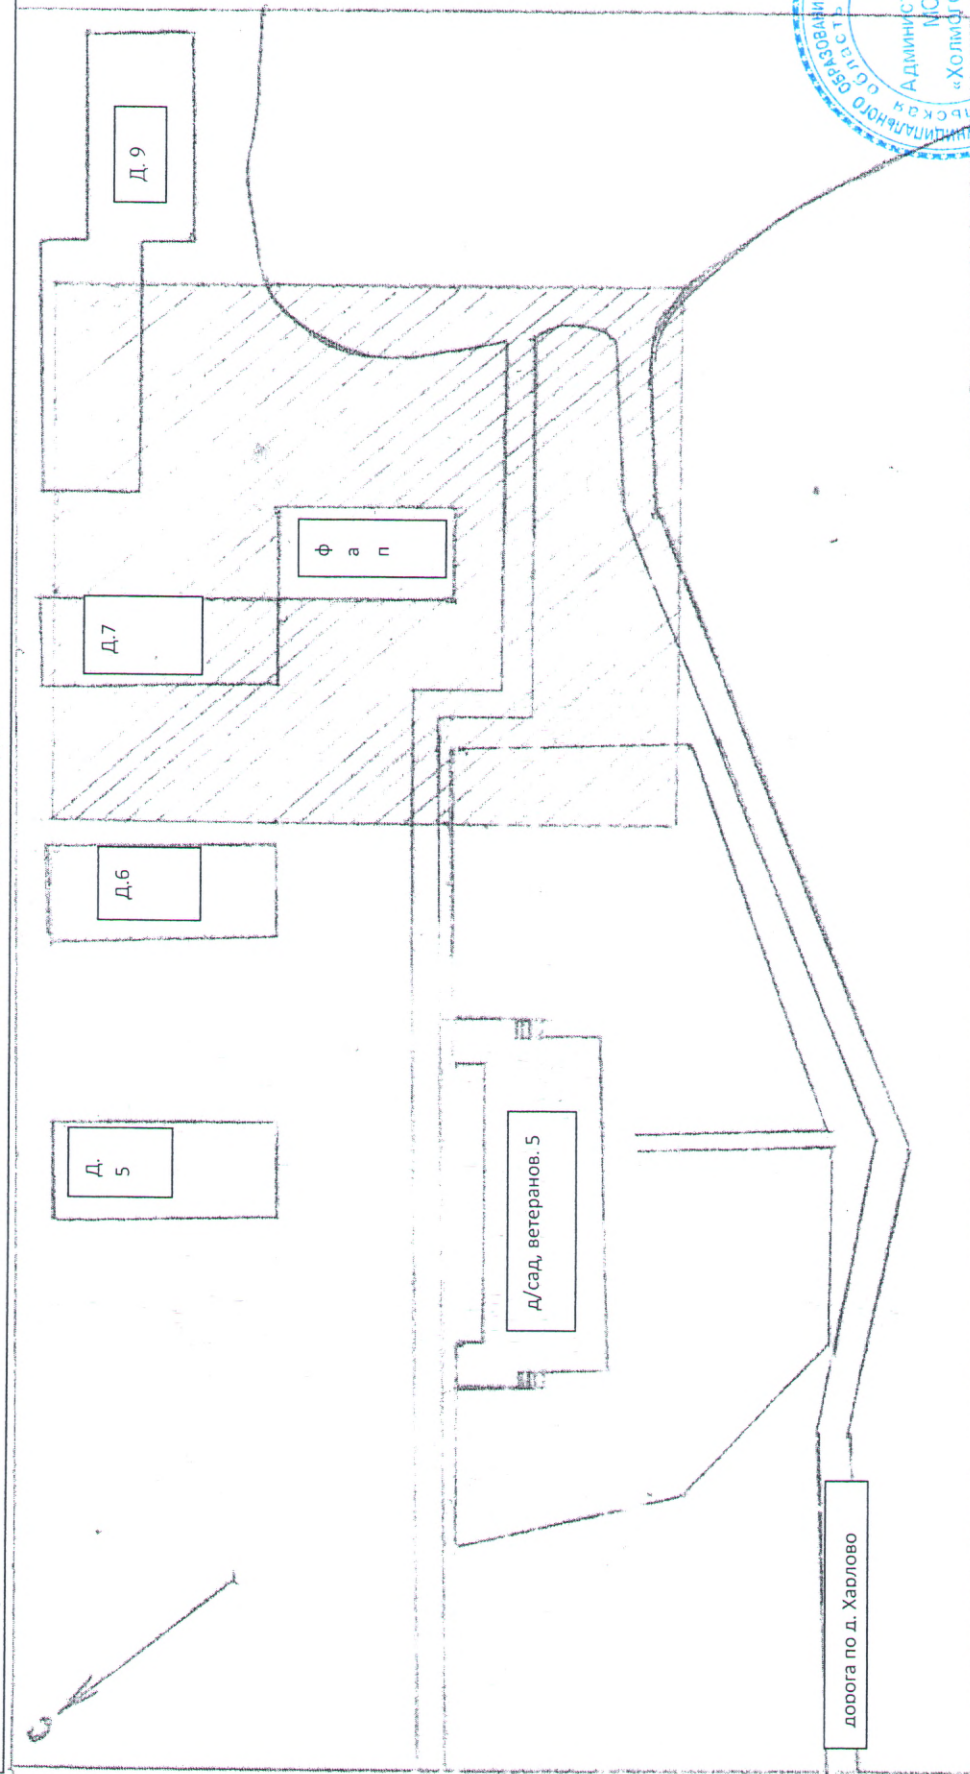

Масштаб 1:1000



Условные обозначения

- границы прилегающих территорий, в пределах которых не допускается розничная продажа

алкогольной продукции