


УТВЕРЖДЕНА
постановлением администрации
МО «Холмогорский муниципальный район»
от 29 марта 2017 г. № 40

Схема №
Границ прилегающей территории ГОУ СПУ отделения НПО «Архангельский аграрный техникум»
Местоположение объекта: Архангельская область, Холмогорский район, д. Надручей, ул. Студенческая, д. 11

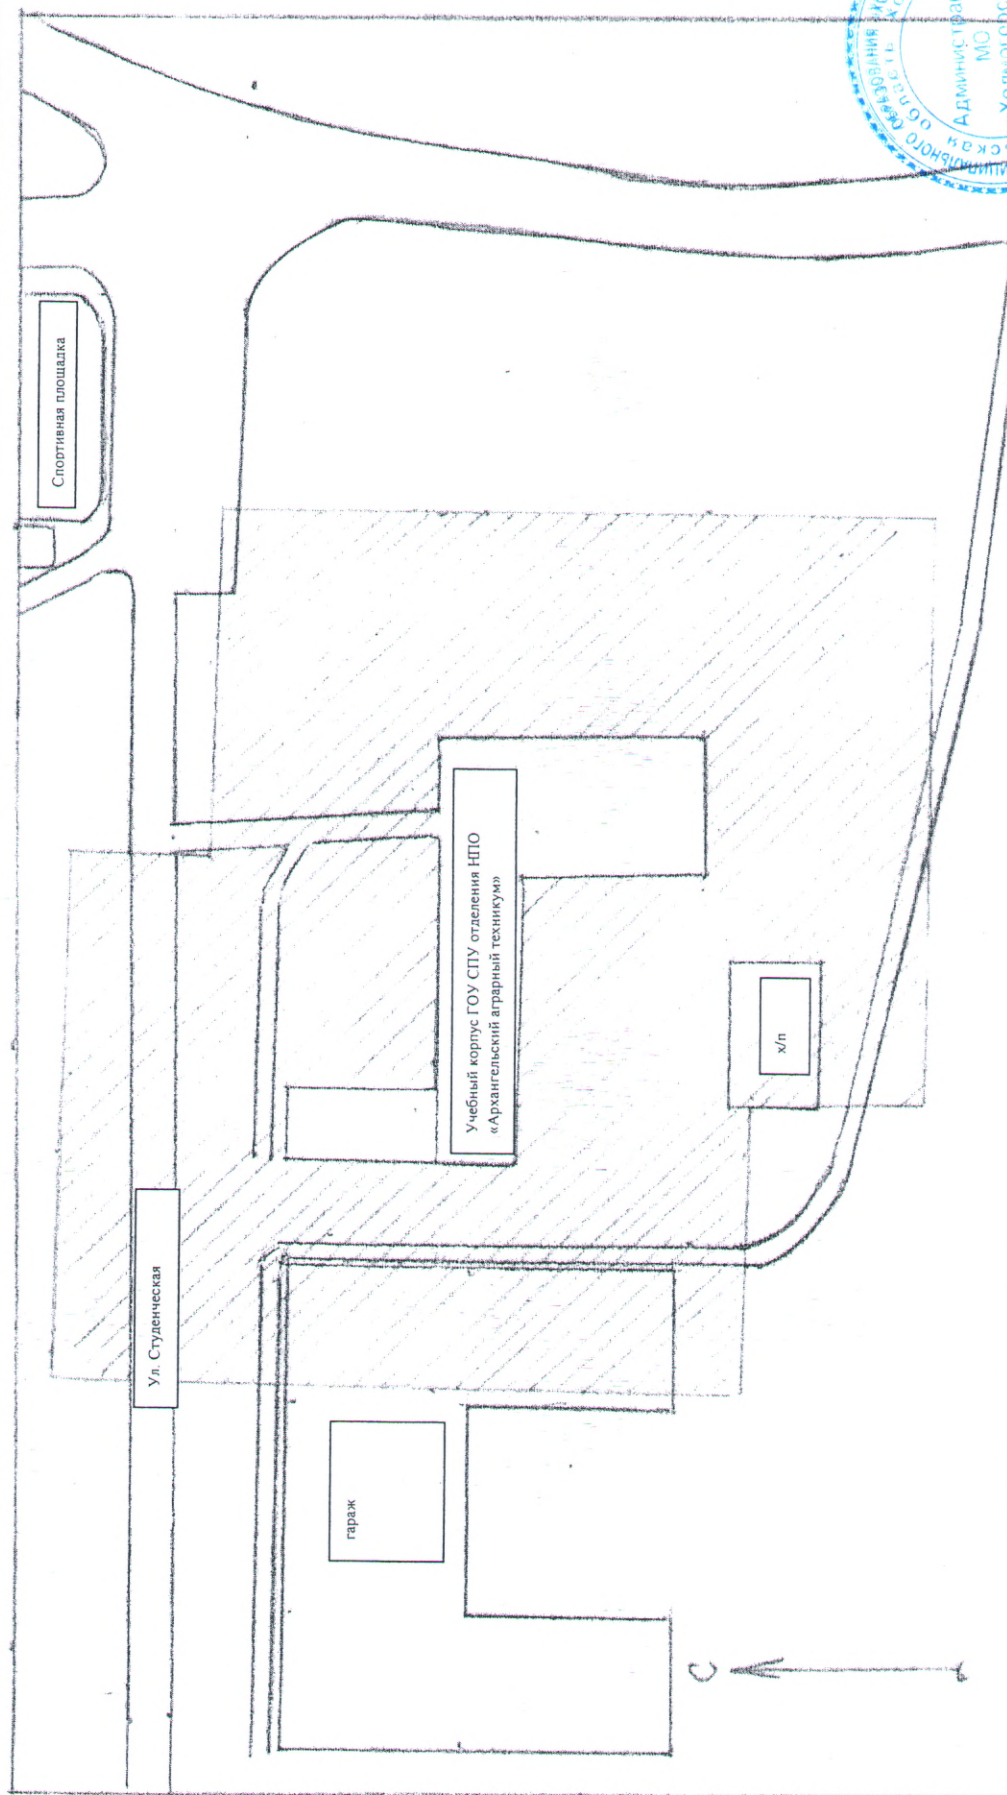

Масштаб 1:1000



Условные обозначения
продукции

- границы прилегающих территорий, в пределах которых не допускается розничная продажа алкогольной

