


УТВЕРЖДЕНА  
постановлением администрации  
МО «Холмогорский муниципальный район»  
от 29 марта 2017 г. № 40

Схема №  
Границ прилегающей территории МБОУ «В-Матигорская средняя школа»  
Местоположение объекта: Архангельская область, Холмогорский район, д. Харлово, ул. им. А.Д. Шиловского, д. 60 «А»

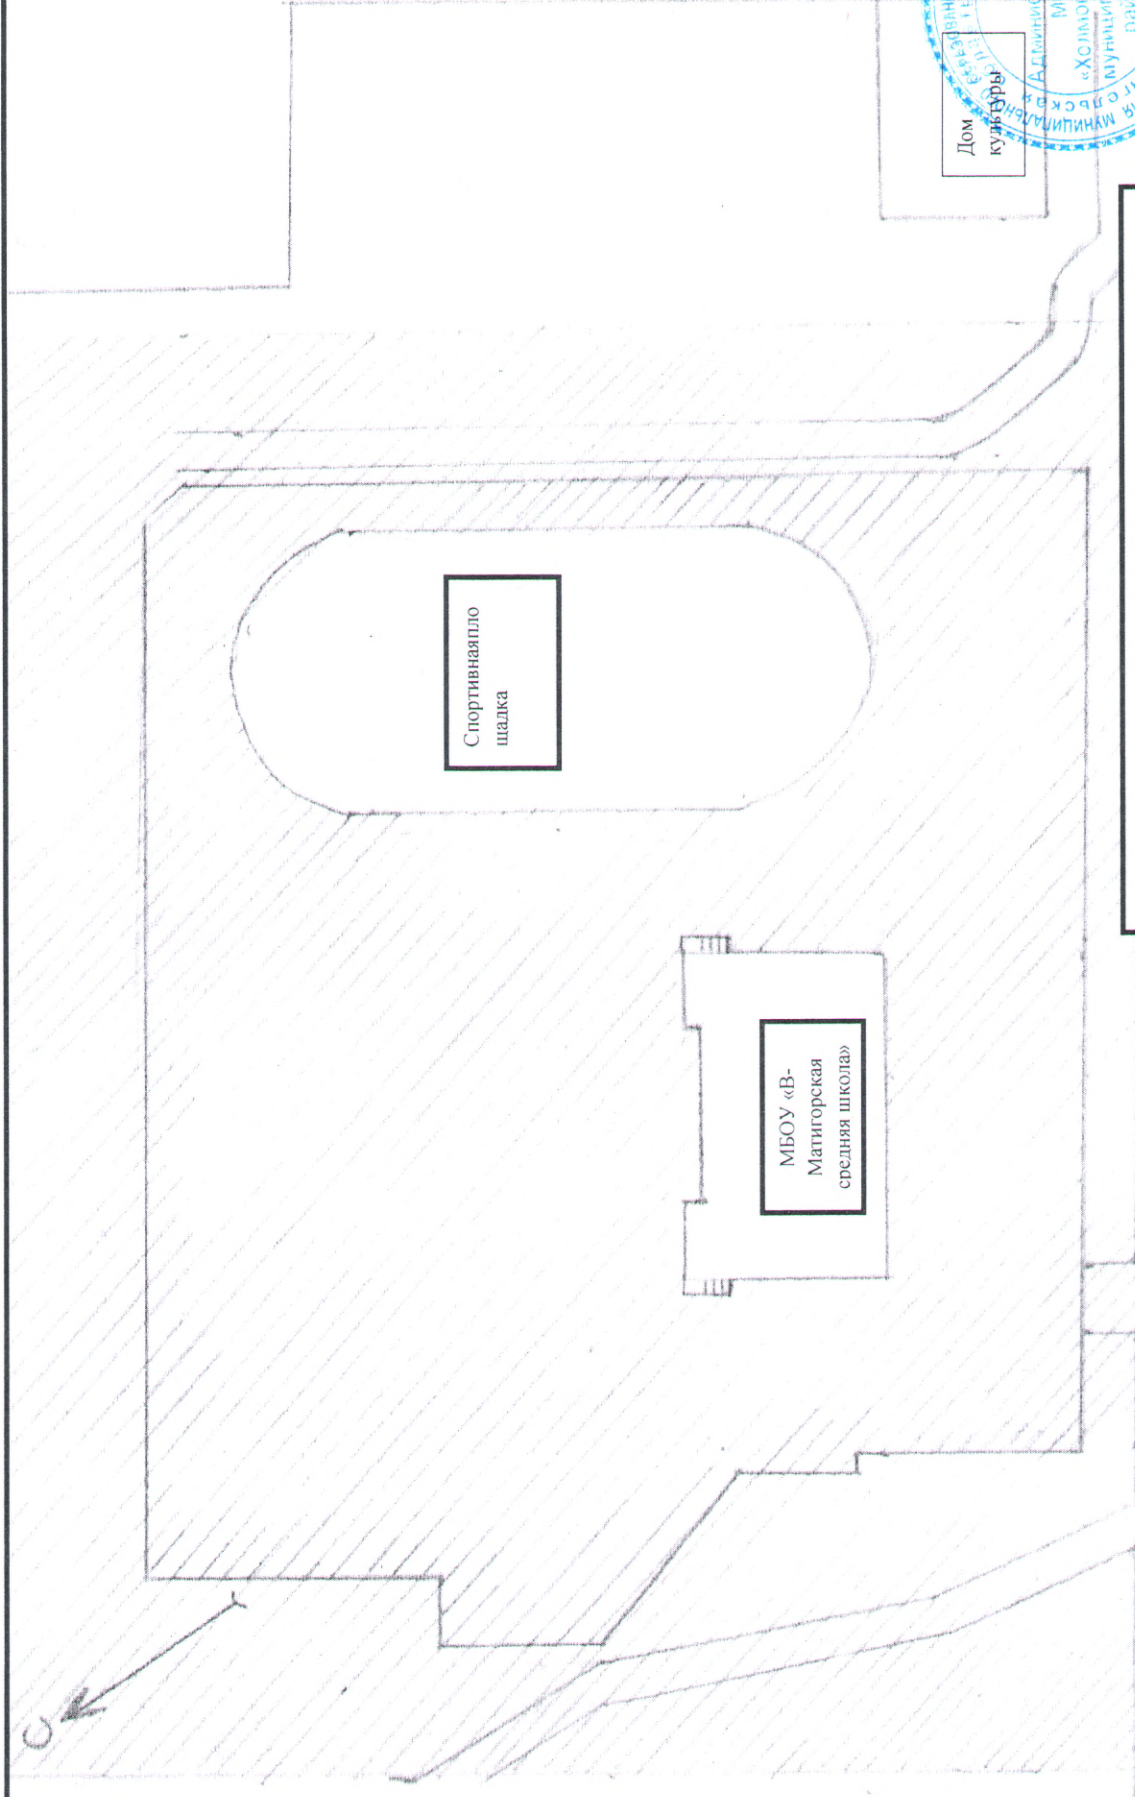

Масштаб 1:1000  
Условные обозначения  
продукции

- границы прилегающих территорий, в пределах которых не допускается розничная продажа алкогольной