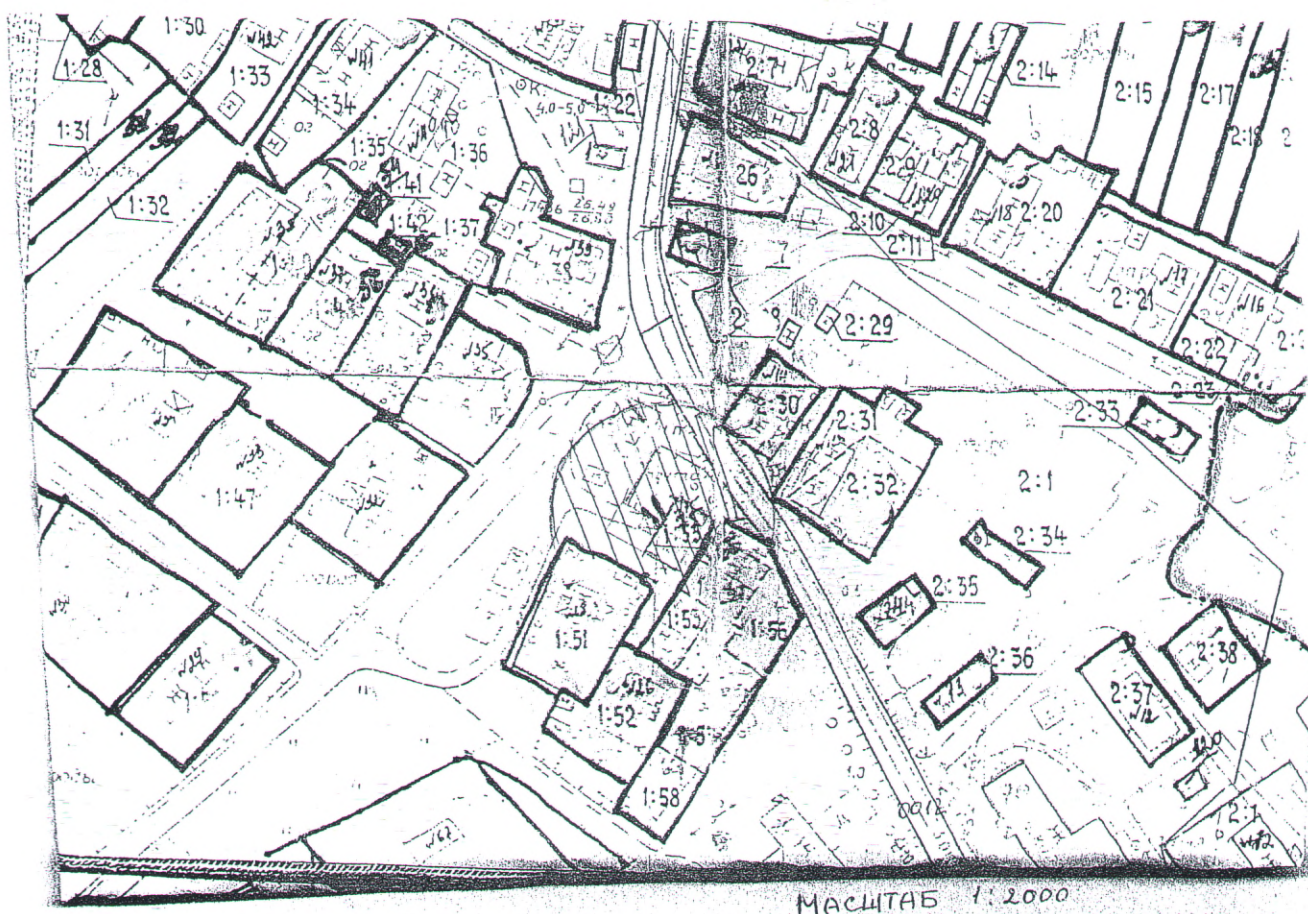


УТВЕРЖДЕНА
постановлением администрации
МО «Холмогорский муниципальный район»
от 29 марта 2017 г. № 40

СХЕМА

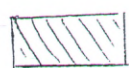

Границ прилегающей территории ГБУЗ АО «Холмогорская ЦБ»
ФАП Нижние Хаврогоры

Местоположение объекта : Архангельская область, Холмогорский район МО
«Хаврогорское», д. Часовня дом 75



МАСШТАБ 1:2000

Условные обозначения::

- _____ - границы земельного участка,
-  - границы прилегающей территории, в пределах которых не допускается розничная продажа алкогольной продукции.
-  - вход/выход

