



УТВЕРЖДЕНА
 постановлением администрации
 МО «Холмогорский муниципальный район»
 от 29 марта 2017 г. № 40

Схема №
 Границ прилегающей территории ФАП пос. Малая Товра ГБУЗ «Холмогорская ЦРБ»
 Местоположение объекта: Архангельская область, Холмогорский район, пос. Малая Товра, д. 3

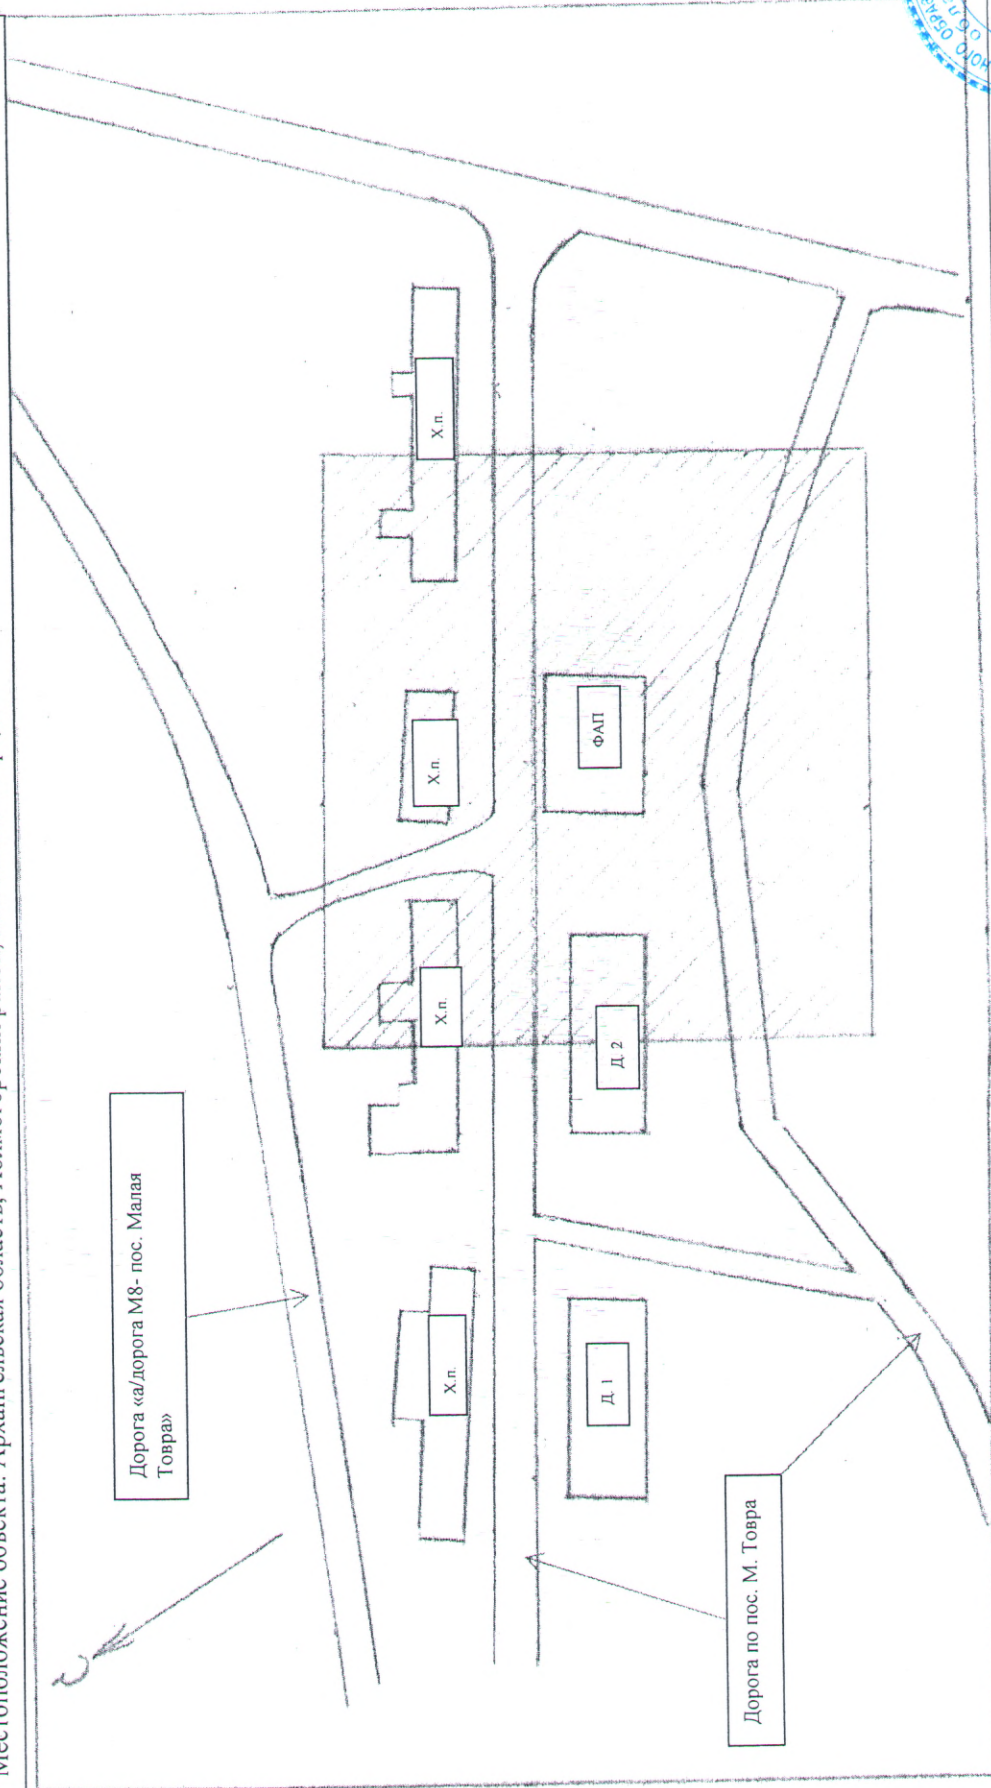

Масштаб 1:1000

Условные обозначения  - границы прилегающих территорий, в пределах которых не допускается розничная продажа алкогольной продукции

