

УТВЕРЖДЕНА

постановлением администрации


МО «Холмогорский муниципальный район»

от 29 марта 2017 г. № 40

Схема №

Границ прилегающей территории спортивной площадки

Местоположение объекта: Архангельская область, Холмогорский район, дер. Надручей

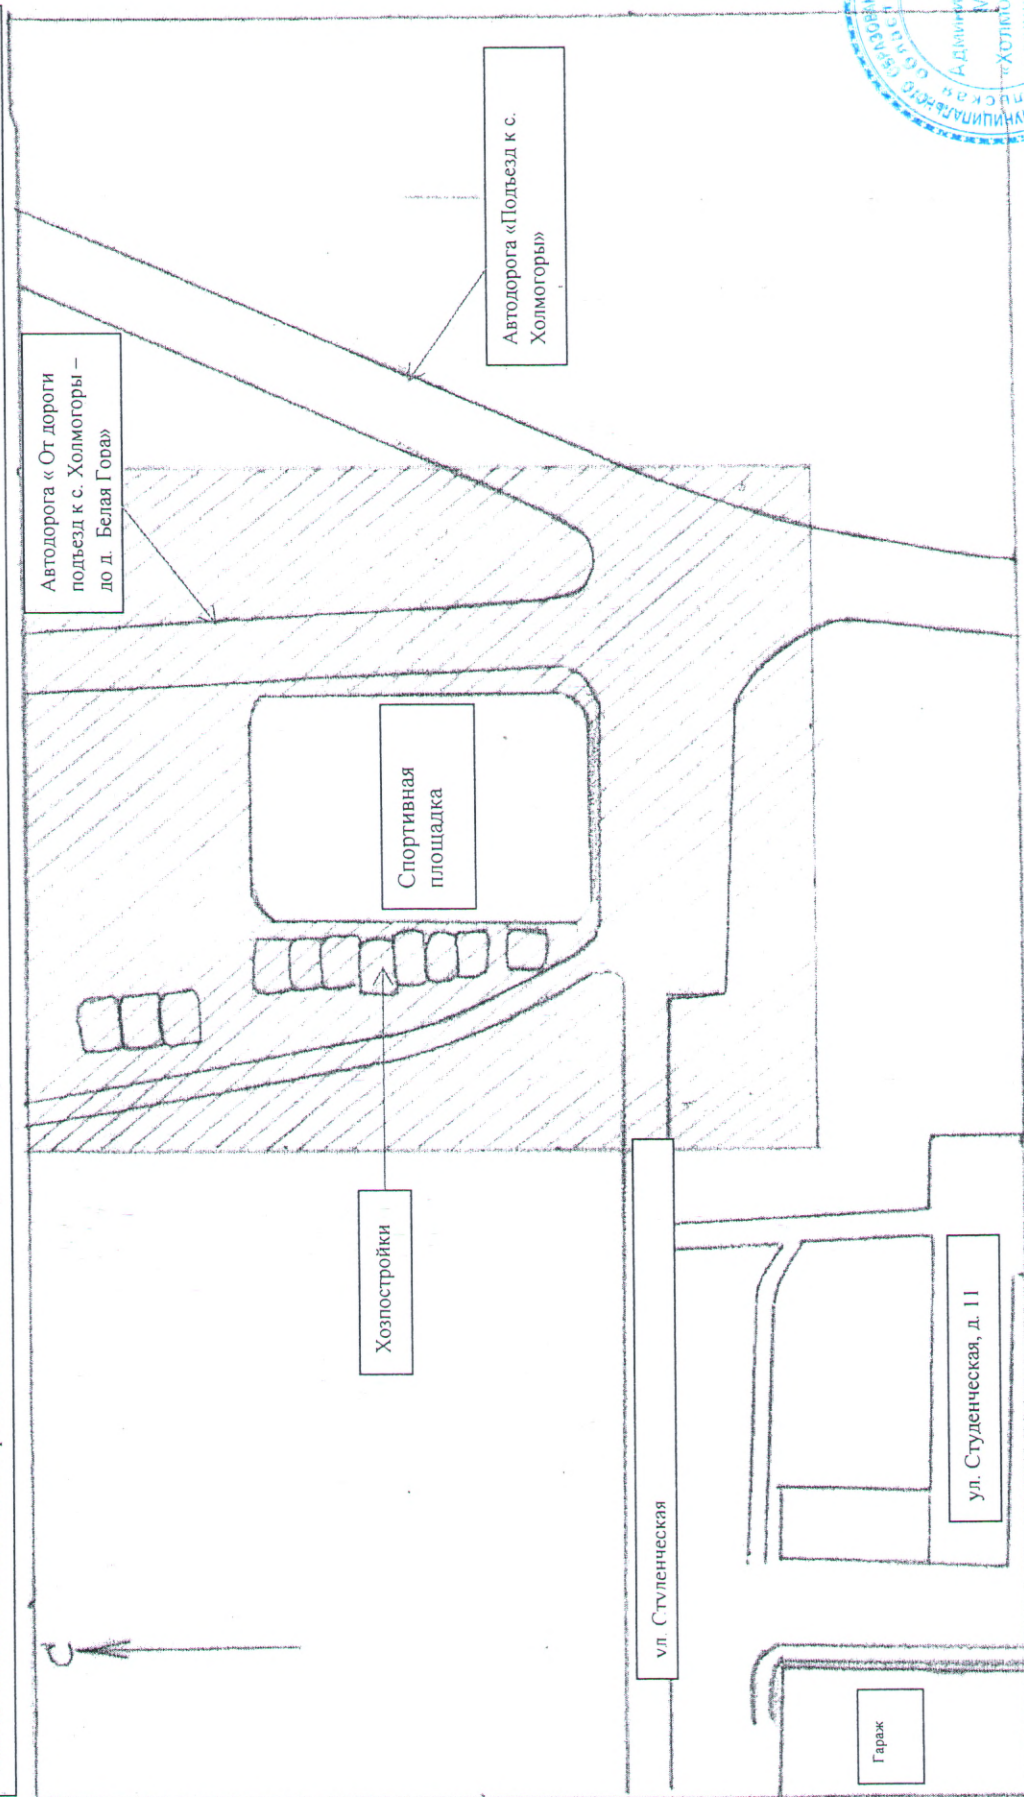

Масштаб 1:1000

- границы прилегающих территорий, в пределах которых не допускается розничная продажа алкогольной



Условные обозначения
продукции