


УТВЕРЖДЕНА
распоряжением администрации
Холмогорского муниципального округа
от _____ 2025 г. № _____

Схема расположения земельного участка на кадастровом плане территории

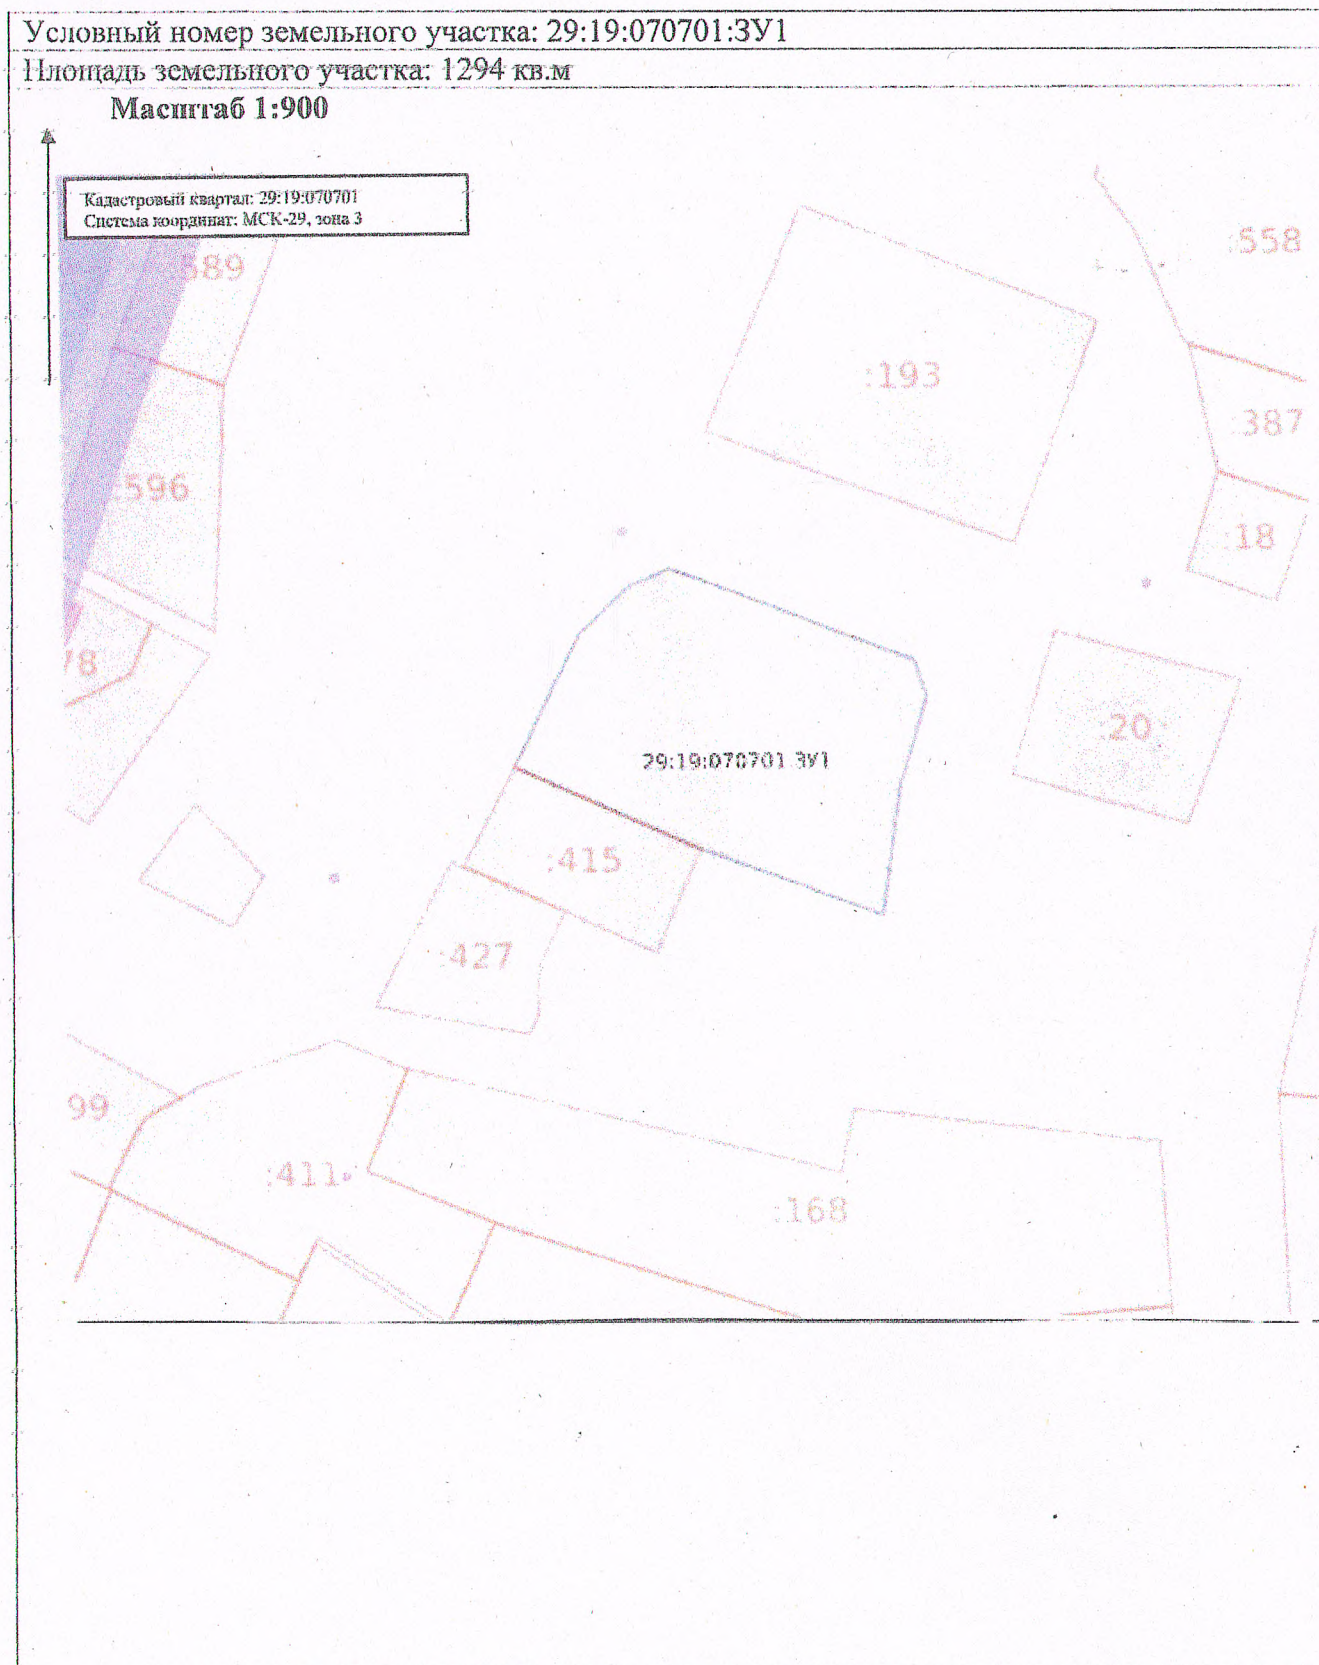

Категория земель: земли населенных пунктов

Разрешенное использование: Малоэтажная многоквартирная жилая застройка

Местоположение: Российская Федерация, Архангельская область, м.о. Холмогорский, д. Копачево, дом 59

Территориальная зона: Ж-2 – Зона застройки малоэтажными жилыми домами (до 4 этажей, включая мансардный)

Описание границ смежных земельных участков: граничит с землями Холмогорского муниципального округа, граничит с земельным участком с кадастровым номером 29:19:070701:415

Обозначение характерных точек границ	Координаты, м	
	X	Y
1	2	3
1	586278.80	3285850.81
2	586267.68	3285872.72
3	586258.60	3285894.24
4	586274.23	3285896.85
5	586285.38	3285900.59
6	586289.86	3285899.37
7	586302.38	3285870.56
8	586300.26	3285865.39
9	586294.75	3285859.36